


ORDEN

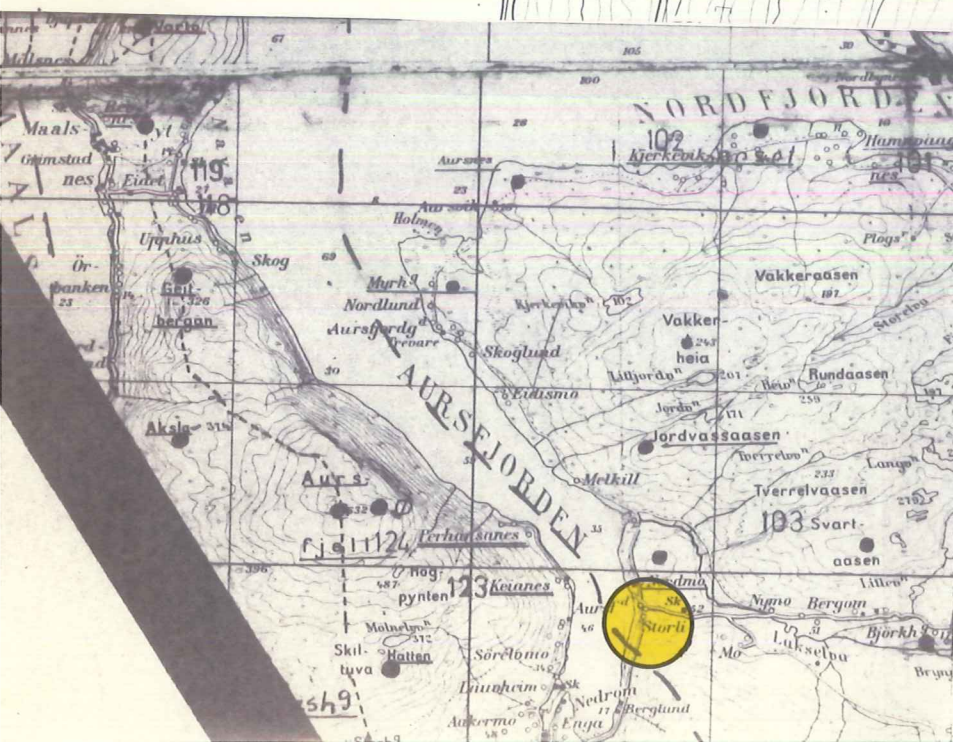

TEGNFORKLARING

BL. §25. REGULERINGSFORMÅL

1. BYGGEOMRÅDER

PLANLAGTE HYTTER 1, 2, 3, ...

EKSISTERENDE HYTTER

2. LANDBRUKSOMRÅDER

JORD- OG SKOGBRUK

3. TRAFIKKOMRÅDER

KJØREVEG

GANGVEG

4. FRIOMRÅDER

PARK, TURVEG, LEKEPLASS

5. FAREOMRÅDER

KRAFTLINJE

6. SPESIALOMRÅDER

NAUSTPlass

SØPPELTØMMEPlass

§26. ANDRE BESTEMMELSER

FELLES AVKJØRSEL/PARKERINGSPLASS

STREKSYMBOLER M.V.

PLANENS BEGRENSING

VANN



MÅLESTOKK 1:5000



REGULERINGSPLAN for:

KARTBLAD:

del av eiend. „STORLI“ – 103/8

REVISJONER:

DATO

SIGN.

SAKSBEHANDLING IFG. BYGNINGSLOVEN

DATO

BYGNINGSRÅDETS VEDTAK

2/10-86 sak 12/86

UTLEGGING TIL OFFENTLIG ETTERSYN I TIDSROMMET

18/5-15/6-87

KOMMUNESTYRETS VEDTAK

10/11-87 sak 104/87

STADFESTET AV

PLANLEGGER:

SAK NR.

TEGN NR.

SAKSBEH.