



Statens vegvesen

Vedtatt reguleringsplan

Plankarthefte

Prosjekt: E6 Nordkjosbotn - Hatteng

Delstrekning: Nordkjosbotn-Storfjord grense

Kommune: Balsfjord


TEKNISKE DATA

Fra profil: 85 - 14060

Dimensjoneringsklasse: H1

Fartsgrense: 90 km/t

Trafikkgrunnlag (ÅDT): 3080

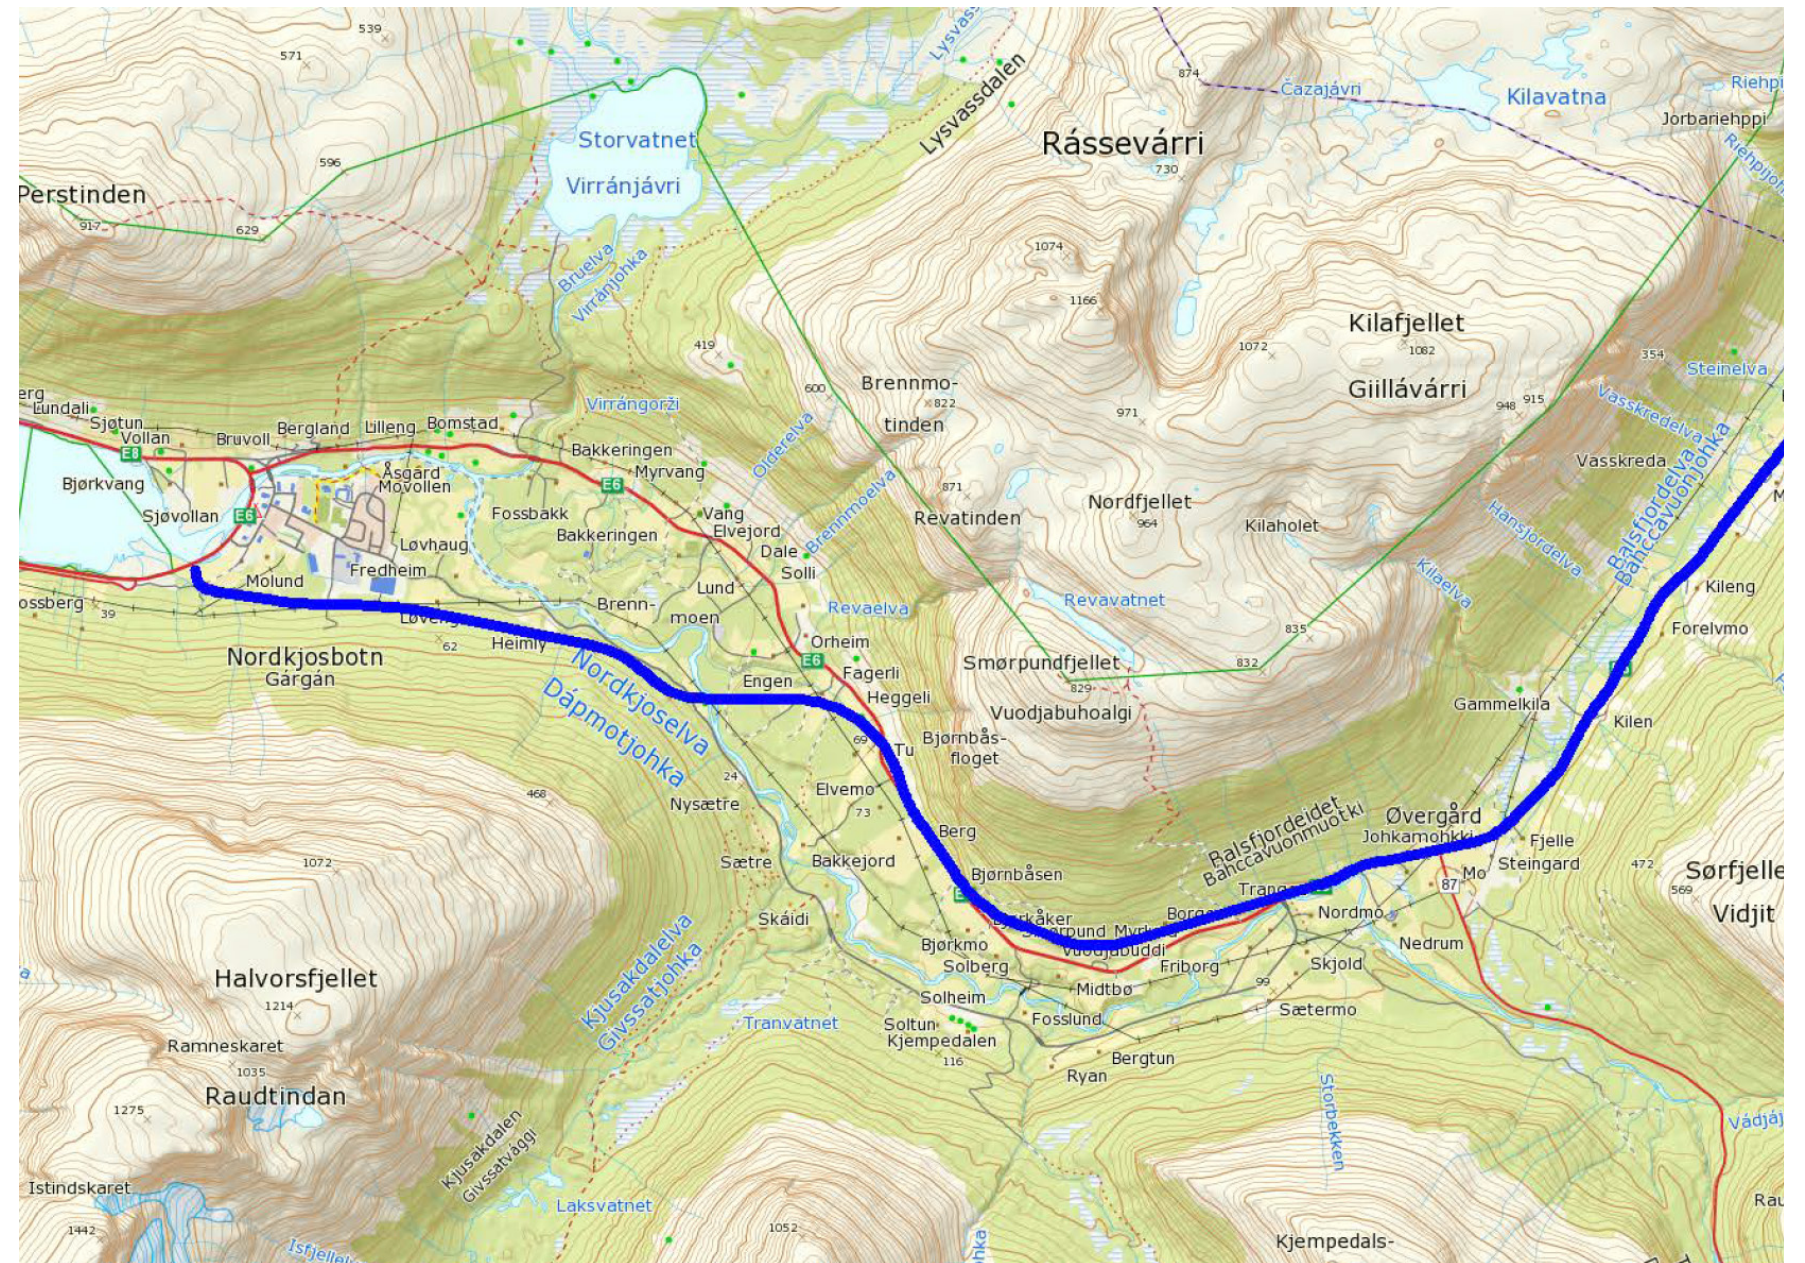




TEGNINGSLISTE

Prosjekt: E6 Nordkjosbotn - Hatteng

Parsell: Nordkjosbotn - Storfjord gr

Dato: Mai 2019

[illegible]

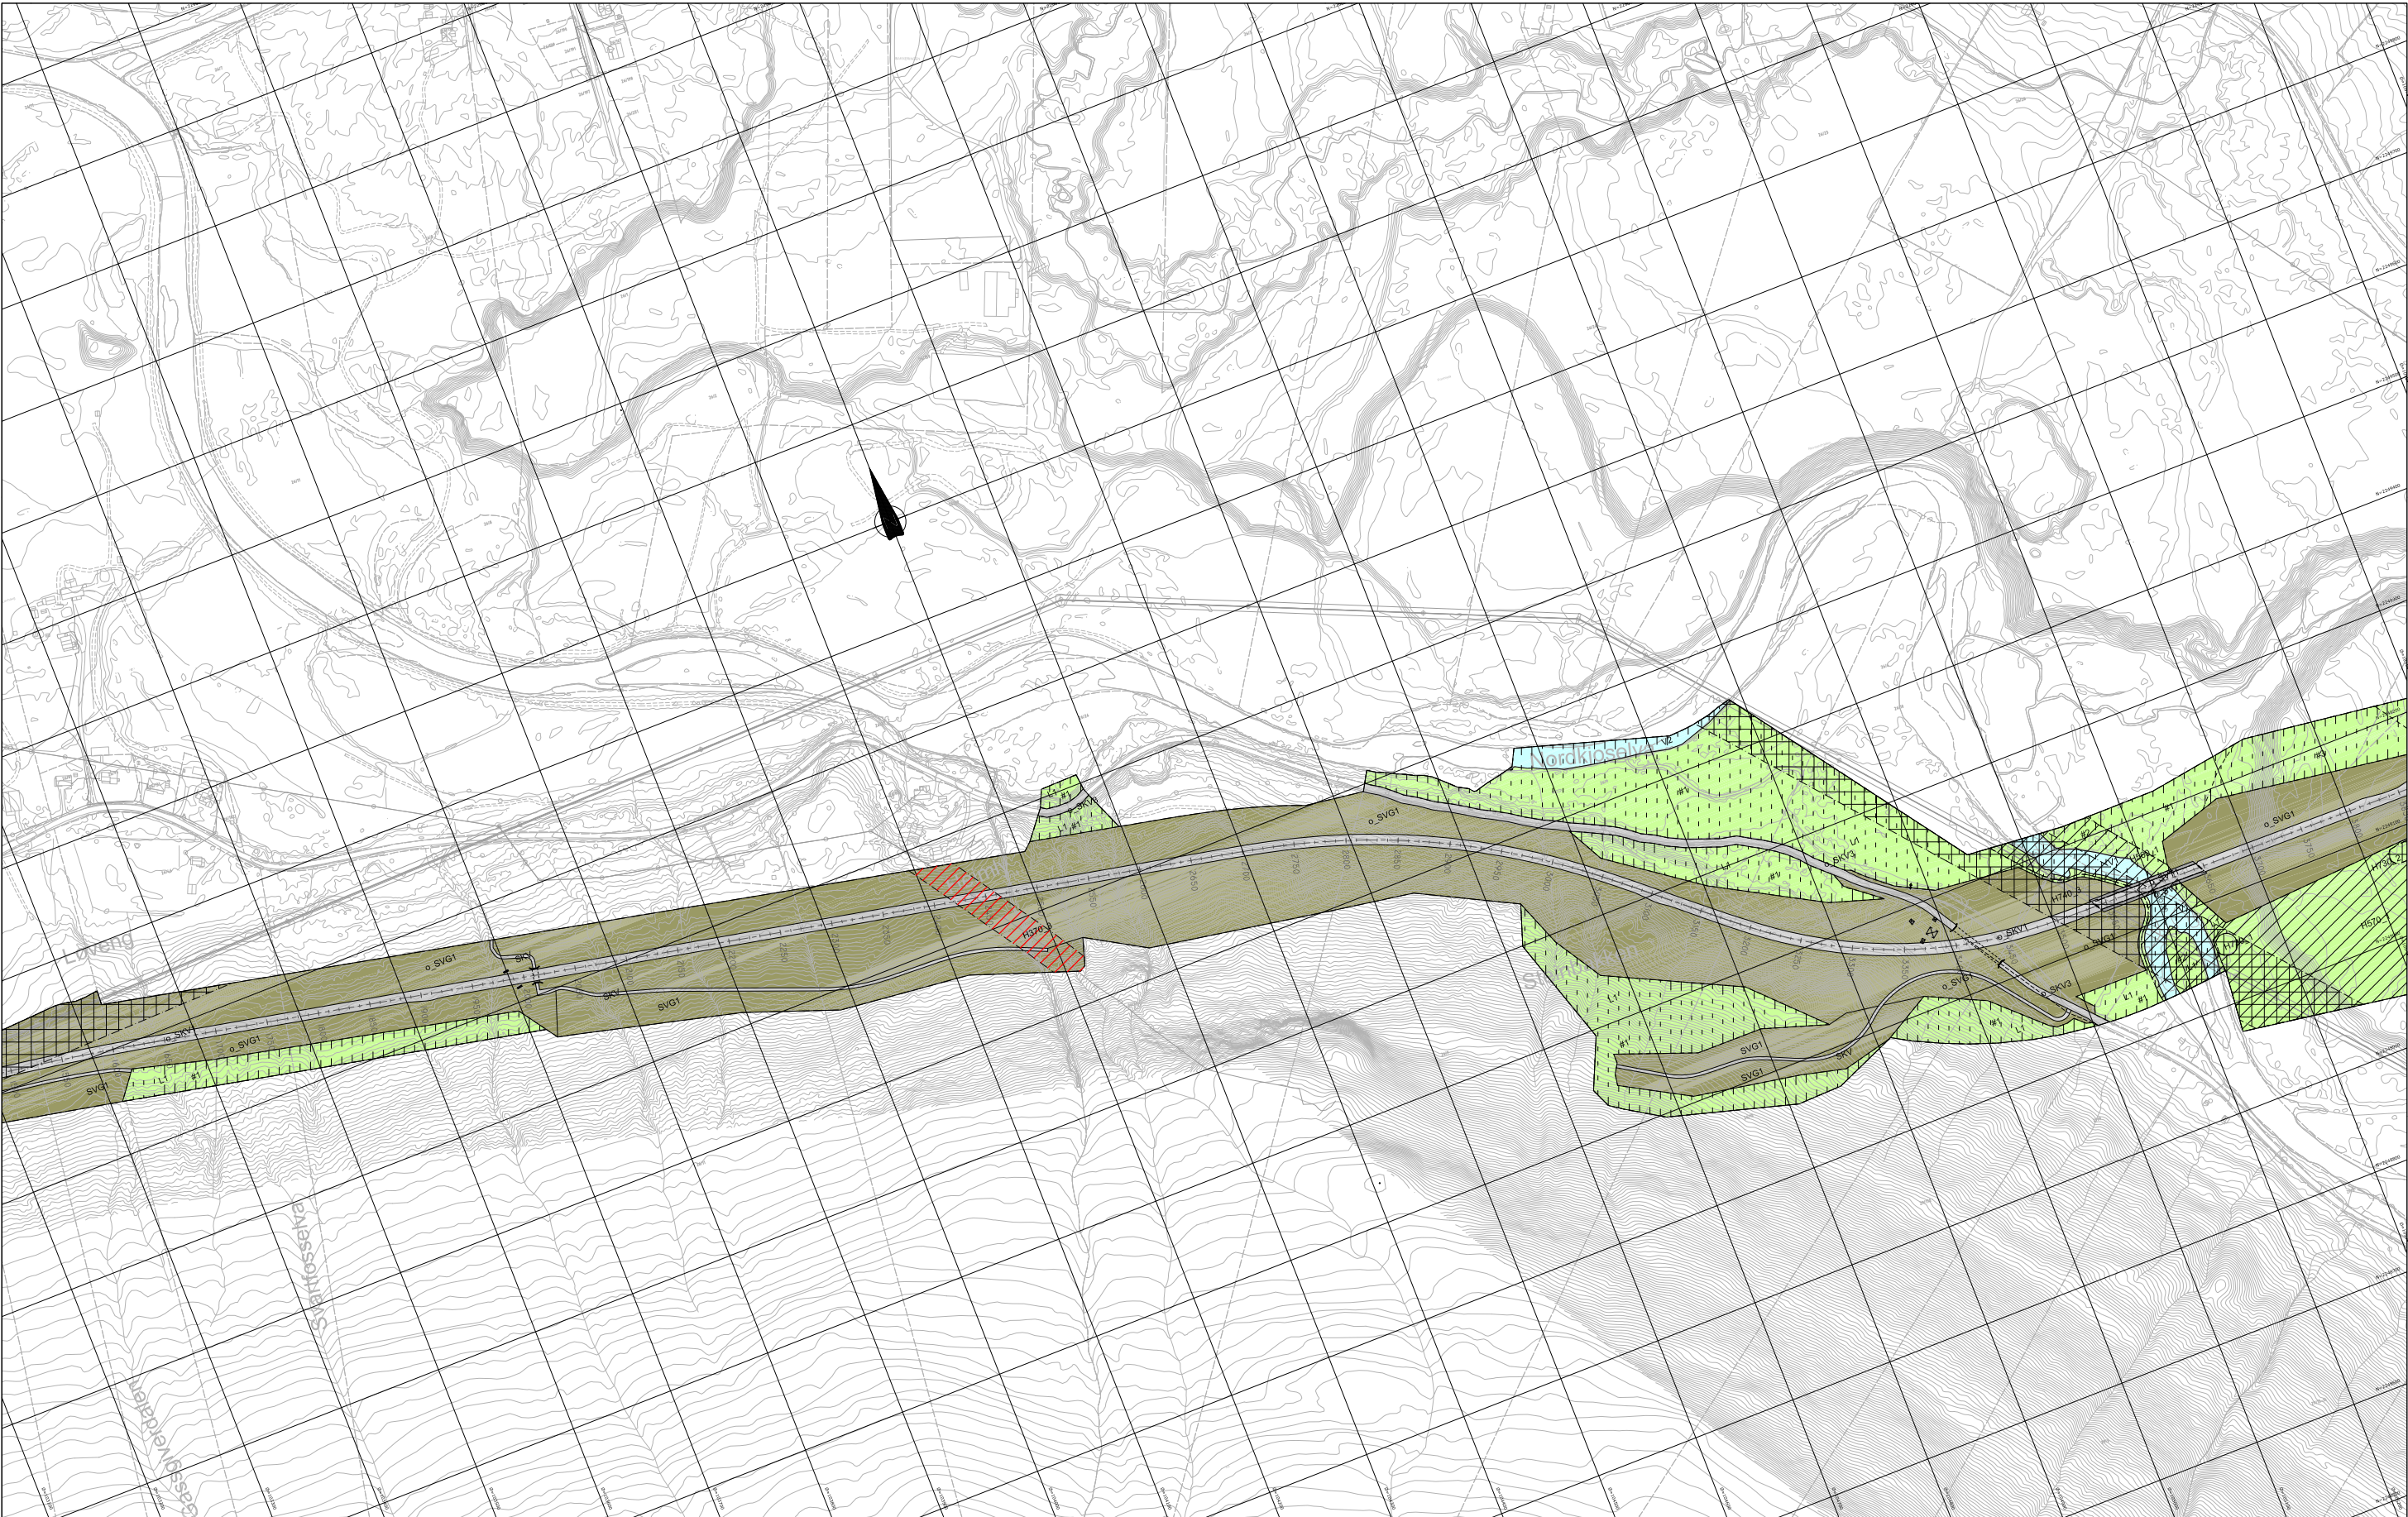

Tegnforklaring

Reguleringsplan PBL 2008
§12-5, Nr. 2 - Samferdselsanlegg og teknisk infrastruktur

- SKV 2011 - Kjøreveg
- SVT 2018 - Annen veggrunn - tekniske anlegg
- SVG 2019 - Annen veggrunn - grøntanell
- SPP 2002 - Parkeringsplasser

§12-5, Nr. 5 - Landbruks-, natur- og friluftsmål samt reindrift

- L 5100 - LNPR areal for nedvendige tiltak for landbruk og reindrift og gårdsfrellyttet næringsaktivitet basert på gårdsens ressursgrunnlag

§12-5, Nr. 6 - Bruk og vern av sjø og vassdrag med tilhørende strandsone

- V 6001 - Bruk og vern av sjø og vassdrag med tilhørende strandsone

§12-6 - Hensynssoner

- N110 110 - Nøddagsfjell drikkevann
- N140 140 - Friakt
- N370 370 - Høyenningsanlegg (inkl høyspentkabler)
- N520 520 - Hensyn reindrift
- N560 560 - Bevaring naturmiljø
- N570 570 - Bevaring kulturmiljø
- N730 730 - Båndlegging etter lov om kulturminner

§12-7 - Bestemmelseområder

- 91 - Anlegg- og rignområde

Linjesymbol

- RpGrense
- RpFormålGrense
- RpBestemmelseGrense
- 1215 - Betyggesse som forutsettes fjernet
- 1222 - Friaktlinje
- 1252 - Bru
- 1254 - Tunnel

Punktsymboler

- 1253 - Tunnelåpning
- 1251 - Brukar
- 1242 - Anlegg - både inn og utværing
- 1241 - Støping av anlegg


740 - Båndlegging etter andre lover

Linjer uten rettslig virkning

- Elisierende eiendomsgrænse
- Sattelinge med profilnummer

Kilde for basiskart:
Dato for basiskart:
Ekvidistans 1 m
Kartmålestokk: 1:2000 m

Revisjon	Dato	Saknr.	Signatur
E6 Nordkjosbotn - Hatteng			
Forslag til reguleringsplan			
Parsell: Nordkjosbotn - Storfjord gr			
Saksbehandling i følge plan- og bygningloven		Dato	Signatur
Kommisjonering oppstart av reguleringsplanarbeid		16.12.2016	
Vedtak om høring og offentlig ettersyn		29.05.19-10.07.19	
Vedtak i kommunen		18.02.2020	
		Dato: 18.02.2020 PROF-nummer: 5985401	Utarbeidet av: Torgeir Solberg Tegningsnummer: R002

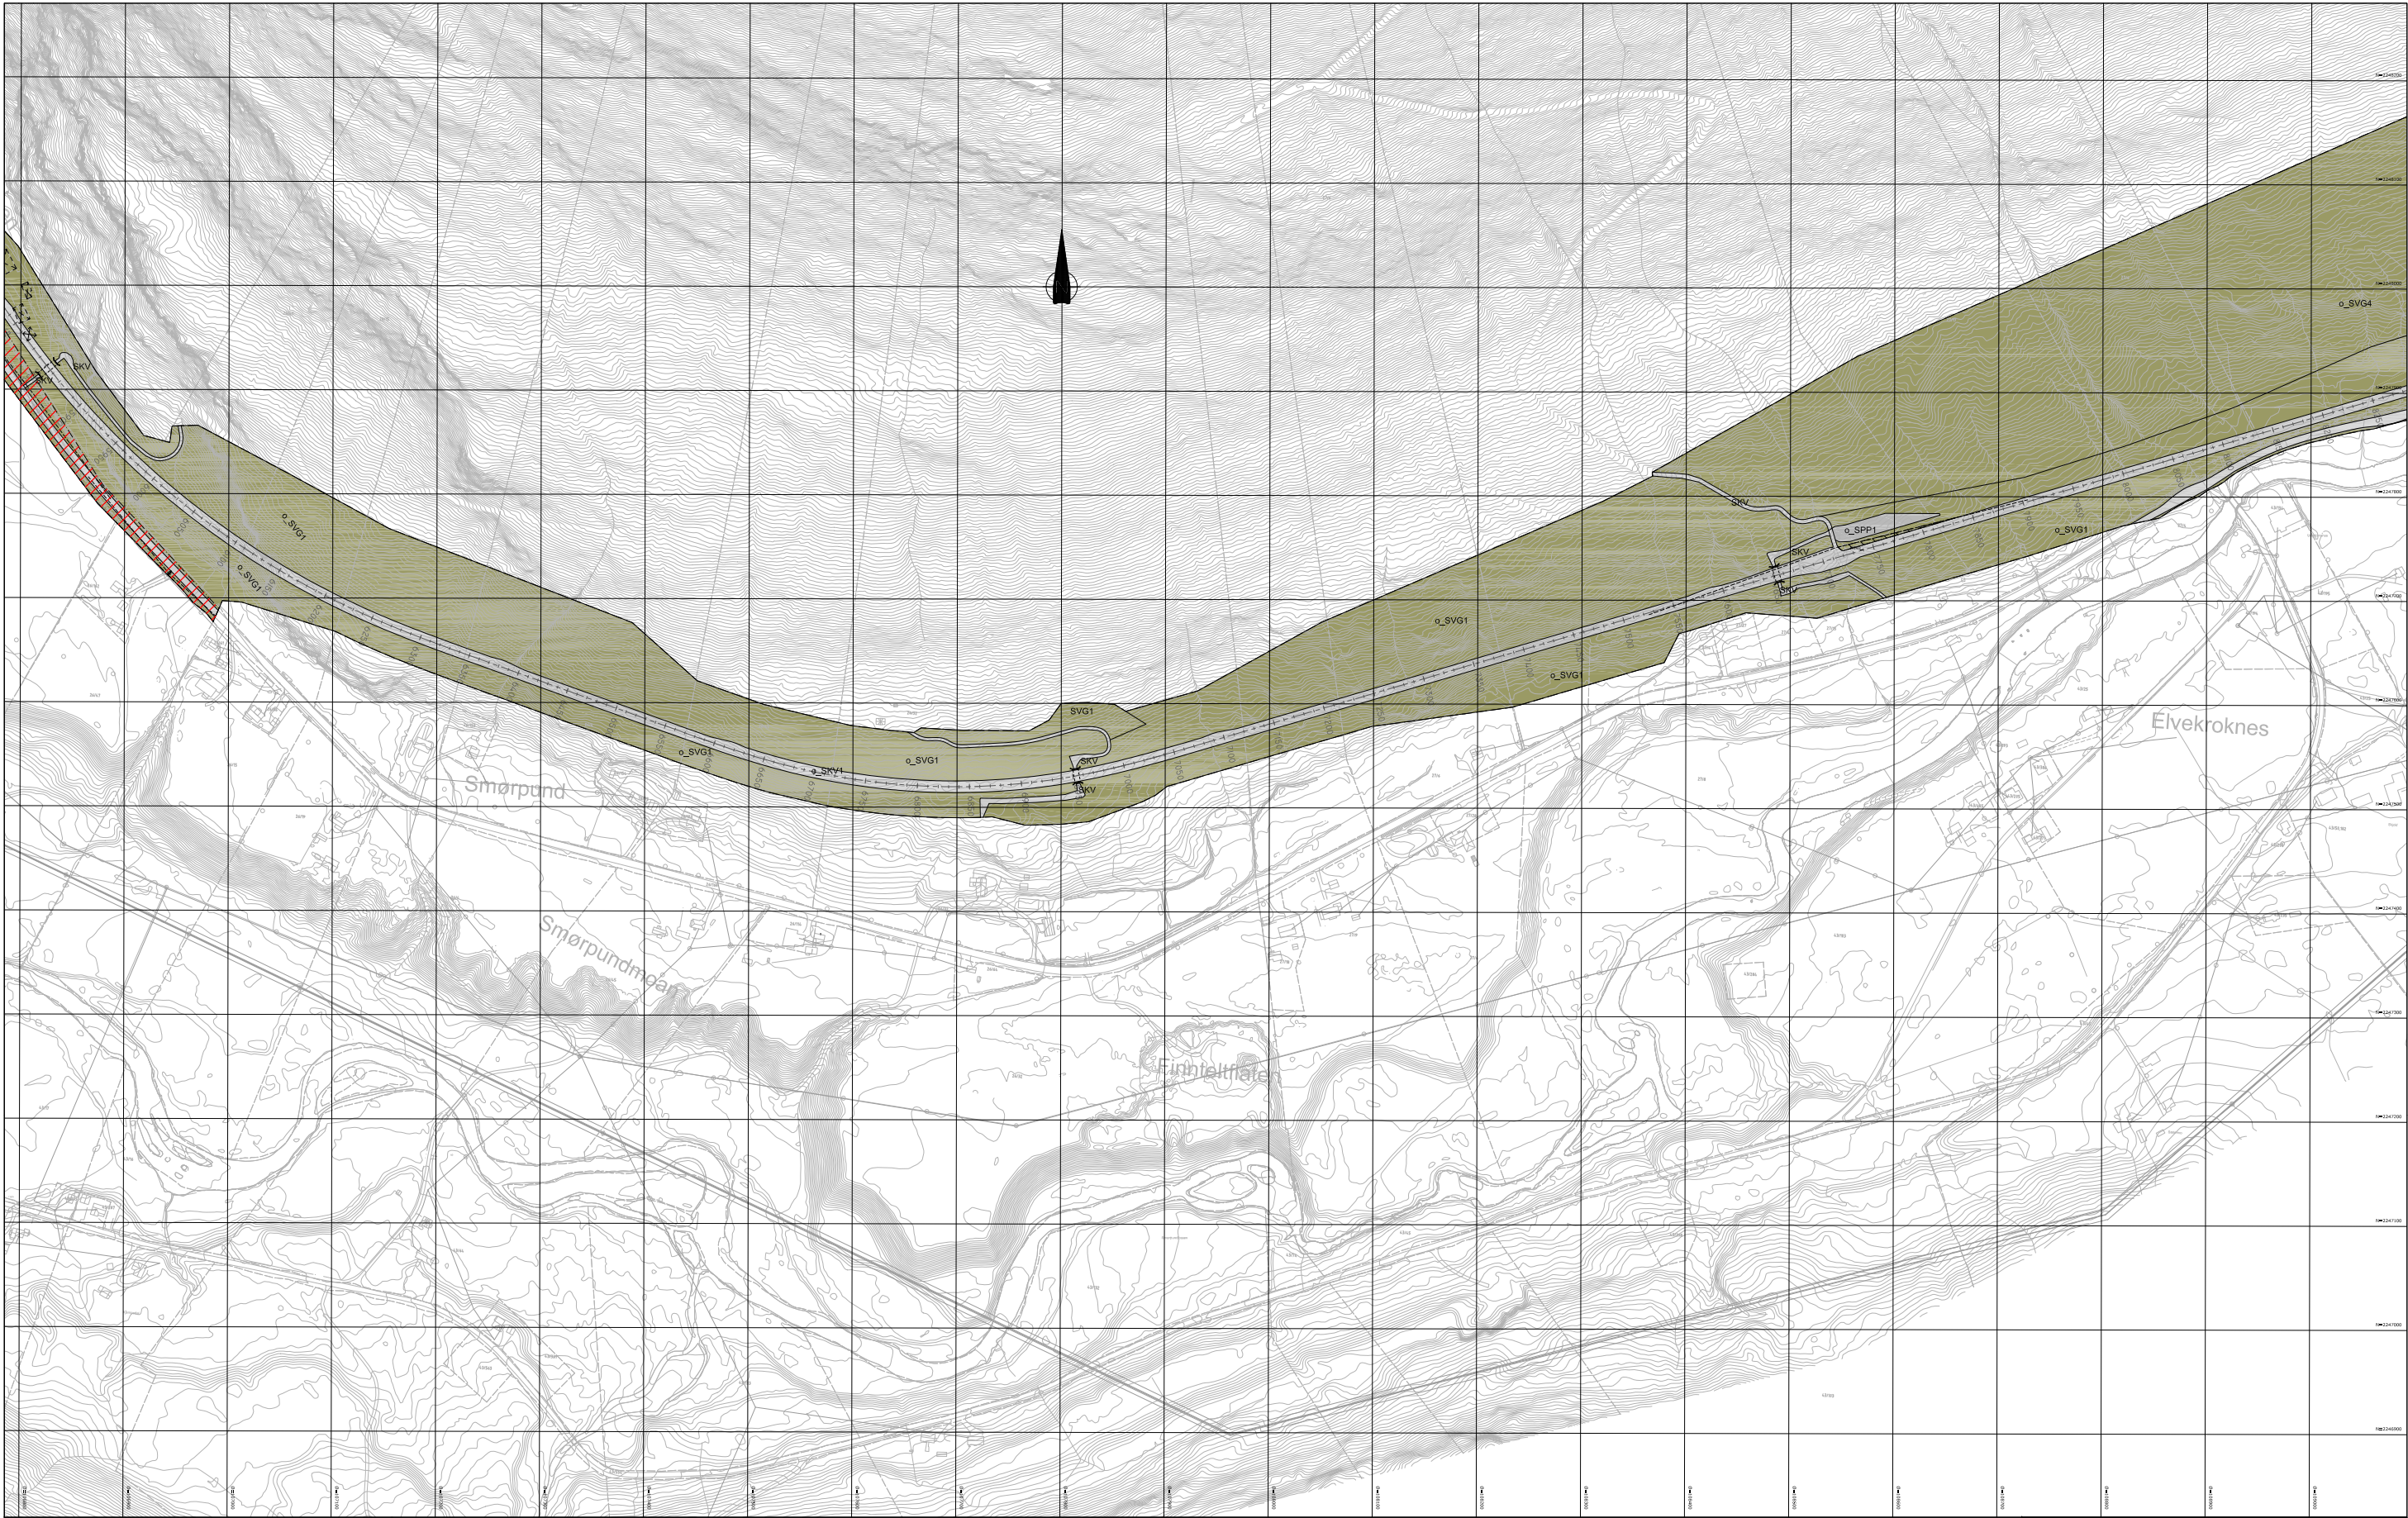

Tegnforklaring

Reguleringsplan PBL 2008

§12-5, Nr. 2 - Samferdselsanlegg og teknisk infrastruktur

- SKV 2011 - Kjøreveg
- SVT 2018 - Annen veggrunn - tekniske anlegg
- SVG 2019 - Annen veggrunn - grøntanell
- SPP 2002 - Parkeringsplasser

§12-5, Nr. 5 - Landbruks-, natur- og friluftsmål samt reindrift

- 5100 - LNPR areal for nedvendige tiltak for landbruk og reindrift og gårdsfrelstet næringsaktivitet basert på gårdsens ressursumrulling

§12-5, Nr. 6 - Bruk og vern av sjø og vassdrag med tilhørende strandsone

§12-6 - Hensynssoner

- 6001 - Bruk og vern av sjø og vassdrag med tilhørende strandsone
- 110 - Nedslagsfelt drikkevann
- 140 - Friktet
- 370 - Høytegningsanlegg (inkl høytegningskader)
- 520 - Hensyn reindrift
- 560 - Bevaring naturmiljø
- 570 - Bevaring kulturmiljø
- 730 - Båndlegging etter lov om kulturminner

§12-7 - Bestemmelsesområder

- 91 - Anlegg- og riggområde

Linjesymbol

- RtGrense
- RtFormålGrense
- RtBestemmelseGrense
- 1215 - Betyggesse som forutsettes fjernet
- 1222 - Friktetlinje
- 1252 - Bru
- 1254 - Tunnel
- 740 - Båndlegging etter andre lover

Punktsymboler

- 1253 - Tunnelåpning
- 1251 - Brukar
- 1242 - Anleggssone - både inn og utgjør
- 1241 - Støping av anleggssone

Linjer uten rettslig virkning

- Elstierende eiendomsgrænse
- Sonerlinje med profilnummer

Kilde for basiskart:
Dato for basiskart:
Elevdistanse 1 m
Kartmålestokk: 1:2000 m

Revisjon	Dato	Saknr.	Signatur

E6 Nordkjosbotn - Hatteng

Forslag til reguleringsplan

Nordkjosbotn - Storfjord gr

Saksbehandling i følge plan- og bygningloven

Dato for oppstartutløst: 16.12.2016

Kommisjon oppstart av reguleringsplanarbeid

Vedtak om høring og offentlig ettersyn

Periode for høring og offentlig ettersyn

Vedtak i Kommunen

PlanID: 0335209

Kartreferanse: E6/E6/E6, N14, N15

Høydegrunnlag: NN 1954


Dato: 11.10.2016

PROF-nummer: 5985401

Utarbeidet av: Laila Skjerve

Saksbehandler: Torgeir Solberg

Tegningsnummer: R004

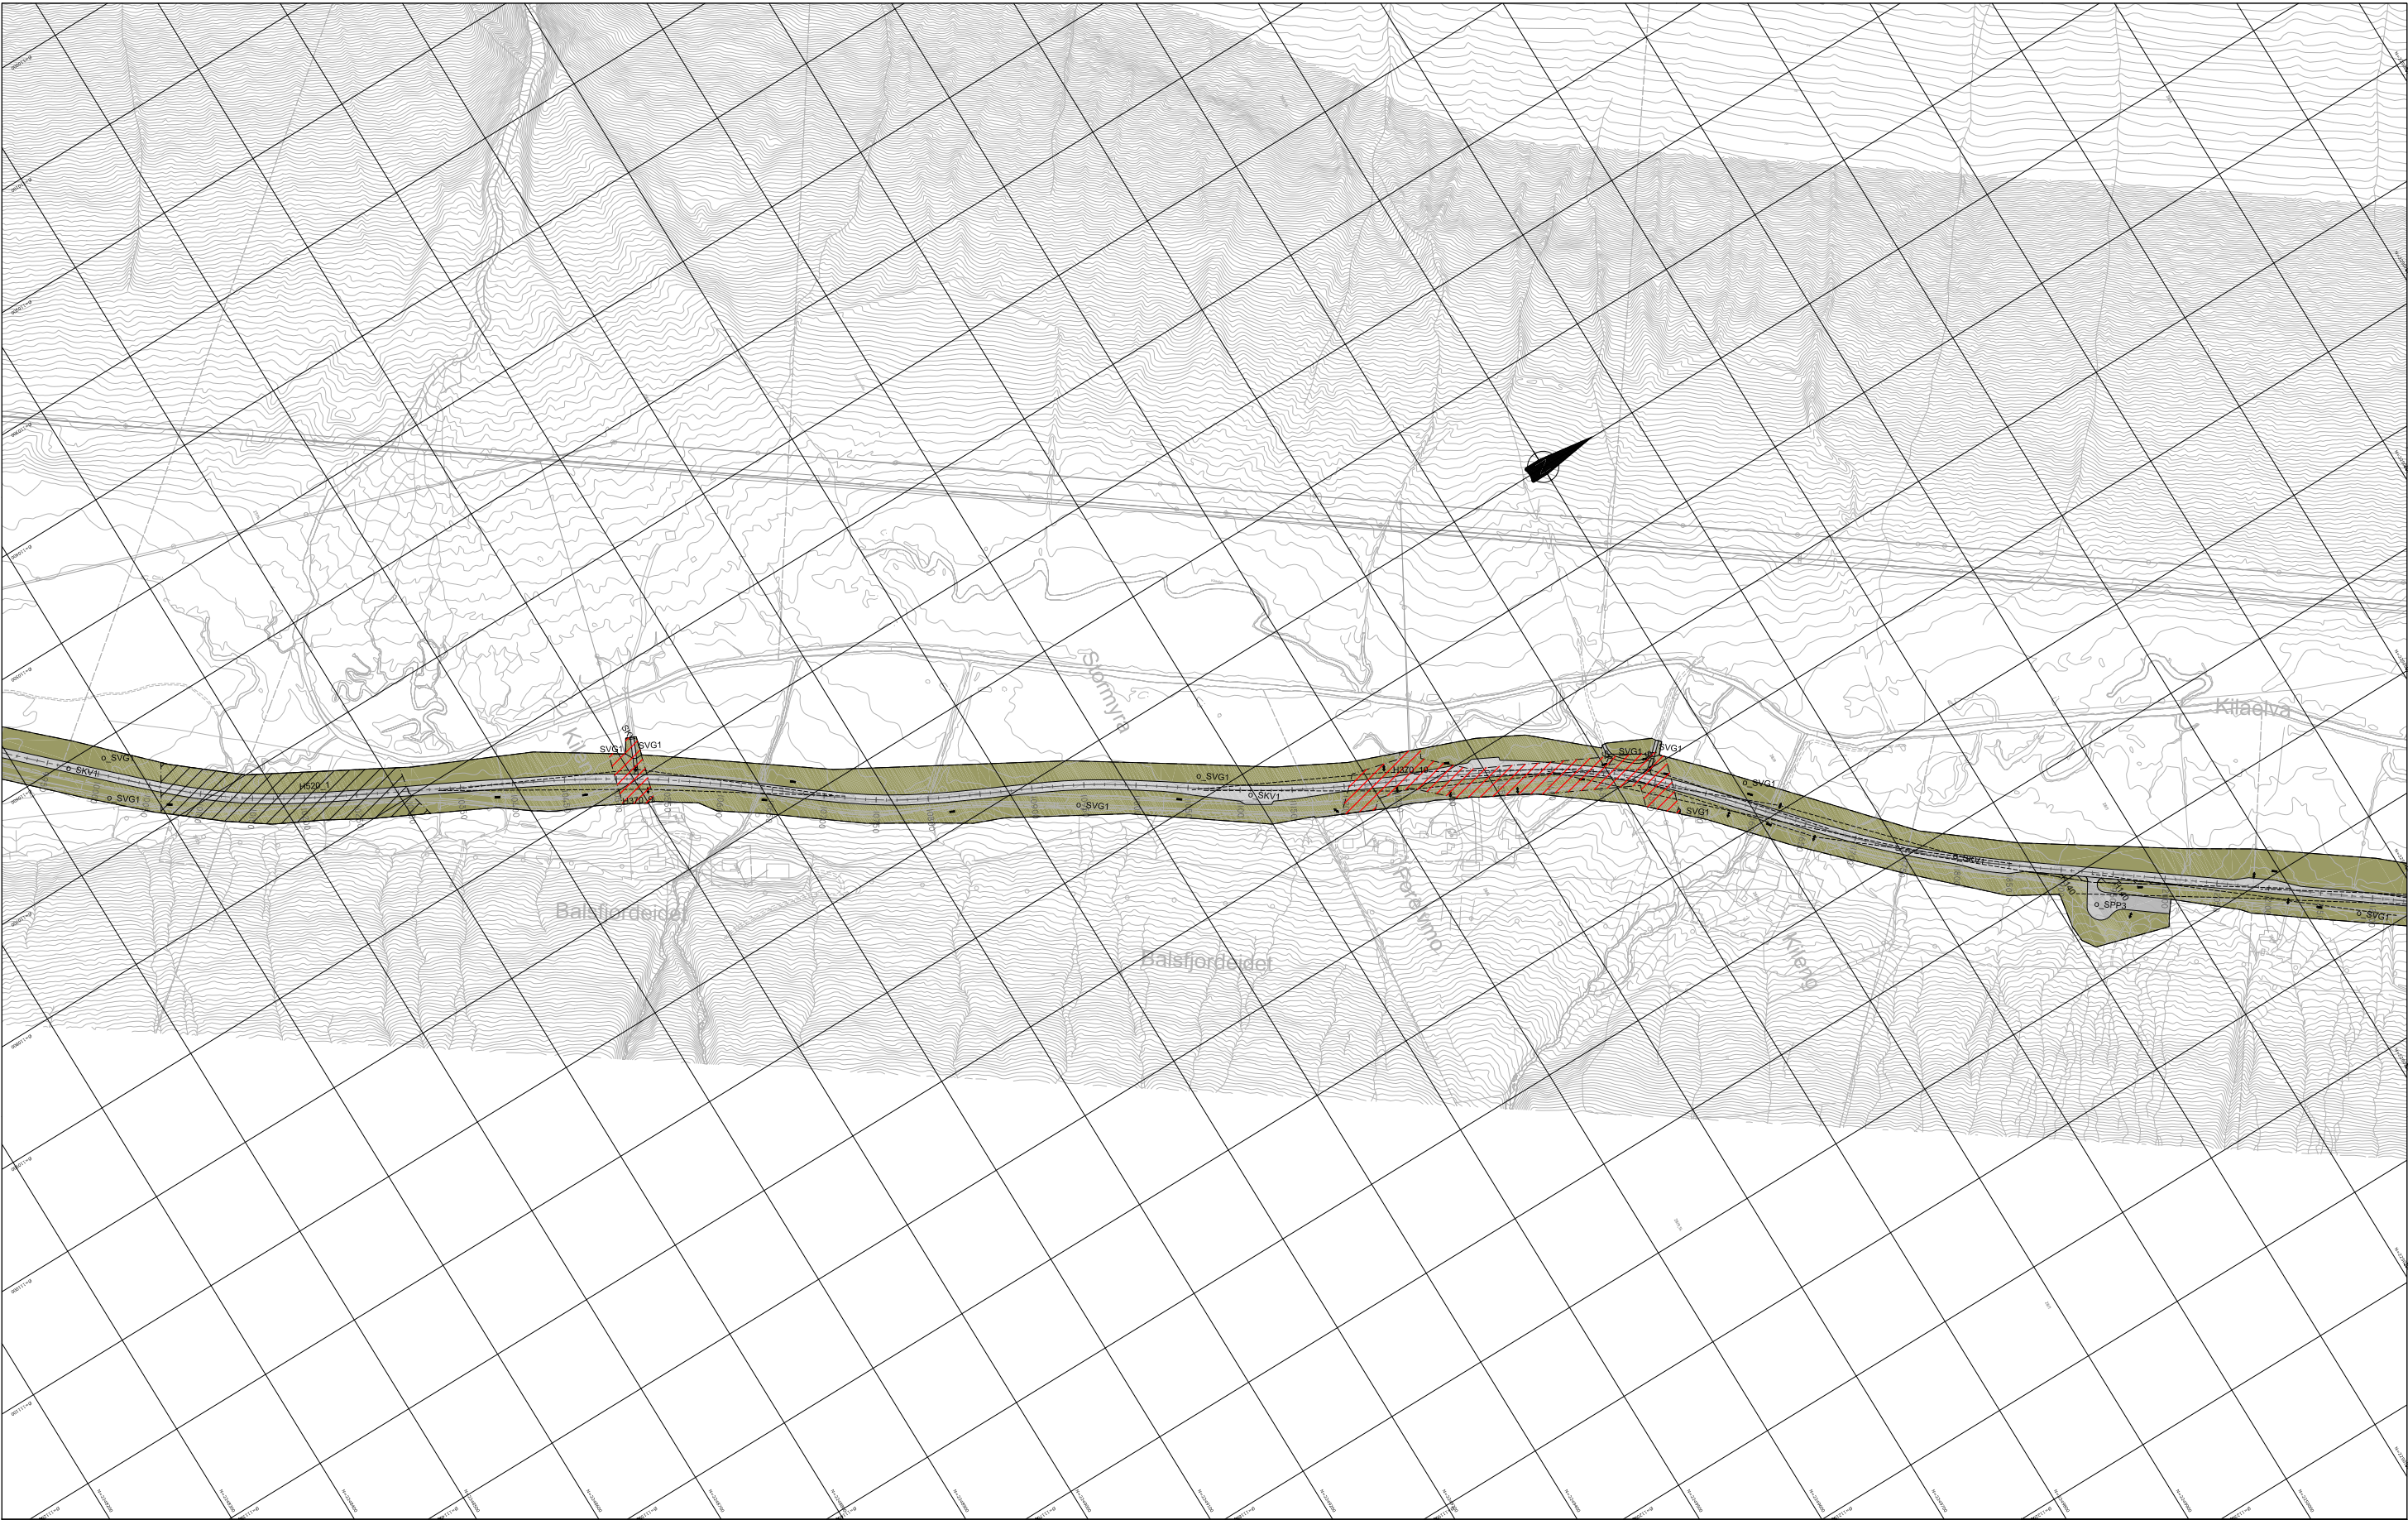

Tegnforklaring

Reguleringsplan PBL 2008
§12-5, Nr. 2 - Samferdselsanlegg og teknisk infrastruktur
SKV 2011 - Kjøreveg
SVT 2018 - Annen veggrunn - tekniske anlegg
SVG 2019 - Annen veggrunn - grøntanell
SPP 2002 - Parkeringsplasser

§12-5, Nr. 5 - Landbruks-, natur- og friluftsmål samt reindrift
5100 - LNPR areal for nødvendige tiltak for landbruk og reindrift og gårdsallknyttet næringsaktivitet basert på gårdens ressursumrøing
§12-5, Nr. 6 - Bruk og vern av sjø og vassdrag med tilhørende strandsone

§12-6 - Hensynssoner
N110 110 - Nedslagsfelt drikkevann
N140 140 - Friakt
H500 370 - Høyspenningsanlegg (inkl høyspennkabler)
H520 520 - Hensyn reindrift
H560 560 - Bevaring naturmiljø
H570 570 - Bevaring kulturmiljø
H730 730 - Båndlegging etter lov om kulturminner


§12-7 - Bestemmelseområder
91 - Anlegg- og riggområde
Linjesymbol
RjGrense
RjFormålGrense
RjBestemmelseGrense
1215 - Bebyggelse som forutsettes fjernet
1222 - Friaktlinje
1252 - Bru
1254 - Tunnel

740 - Båndlegging etter andre lover
91 - Anlegg- og riggområde
Linjesymbol
RjGrense
RjFormålGrense
RjBestemmelseGrense
1215 - Bebyggelse som forutsettes fjernet
1222 - Friaktlinje
1252 - Bru
1254 - Tunnel

Punktsymboler
1253 - Tunnelåpning
1251 - Brukar
1242 - Avkjørsel - både inn og utkjørsel
1241 - Støping av avløpsrør

Linjer uten rettslig virkning
Eksisterende eiendomsgrænse
Søntefølge med profilnummer
Kilde for basiskart:
Dato for basiskart:
Elevasjonskilde: 1 m
Kartmålestokk: 1:2000 m
0 25 50 75 100 m

Revisjon	Dato	Saknr.	Signatur
E6 Nordkjosbotn - Hatteng			
Forslag til reguleringsplan			
Nordkjosbotn - Storfjord gr			
Saksbehandling i følge plan- og bygningloven			
Dato for oppstartutløst		16.12.2016	
Kommisjonen oppnevnt av reguleringsplanarbeid			
Vedtak om høring og offentlig ettersyn			
Periode for høring og offentlig ettersyn		29.05.19 - 10.07.19	
Vedtak i Kommunen		18.02.2020	
Dato:		17.08.2020	
PROF-nummer		5995401	
Utarbeidet av:		Laila Skjerve	
Saksbehandler		Tageborg Solberg	
Tegningsnummer:		R006	

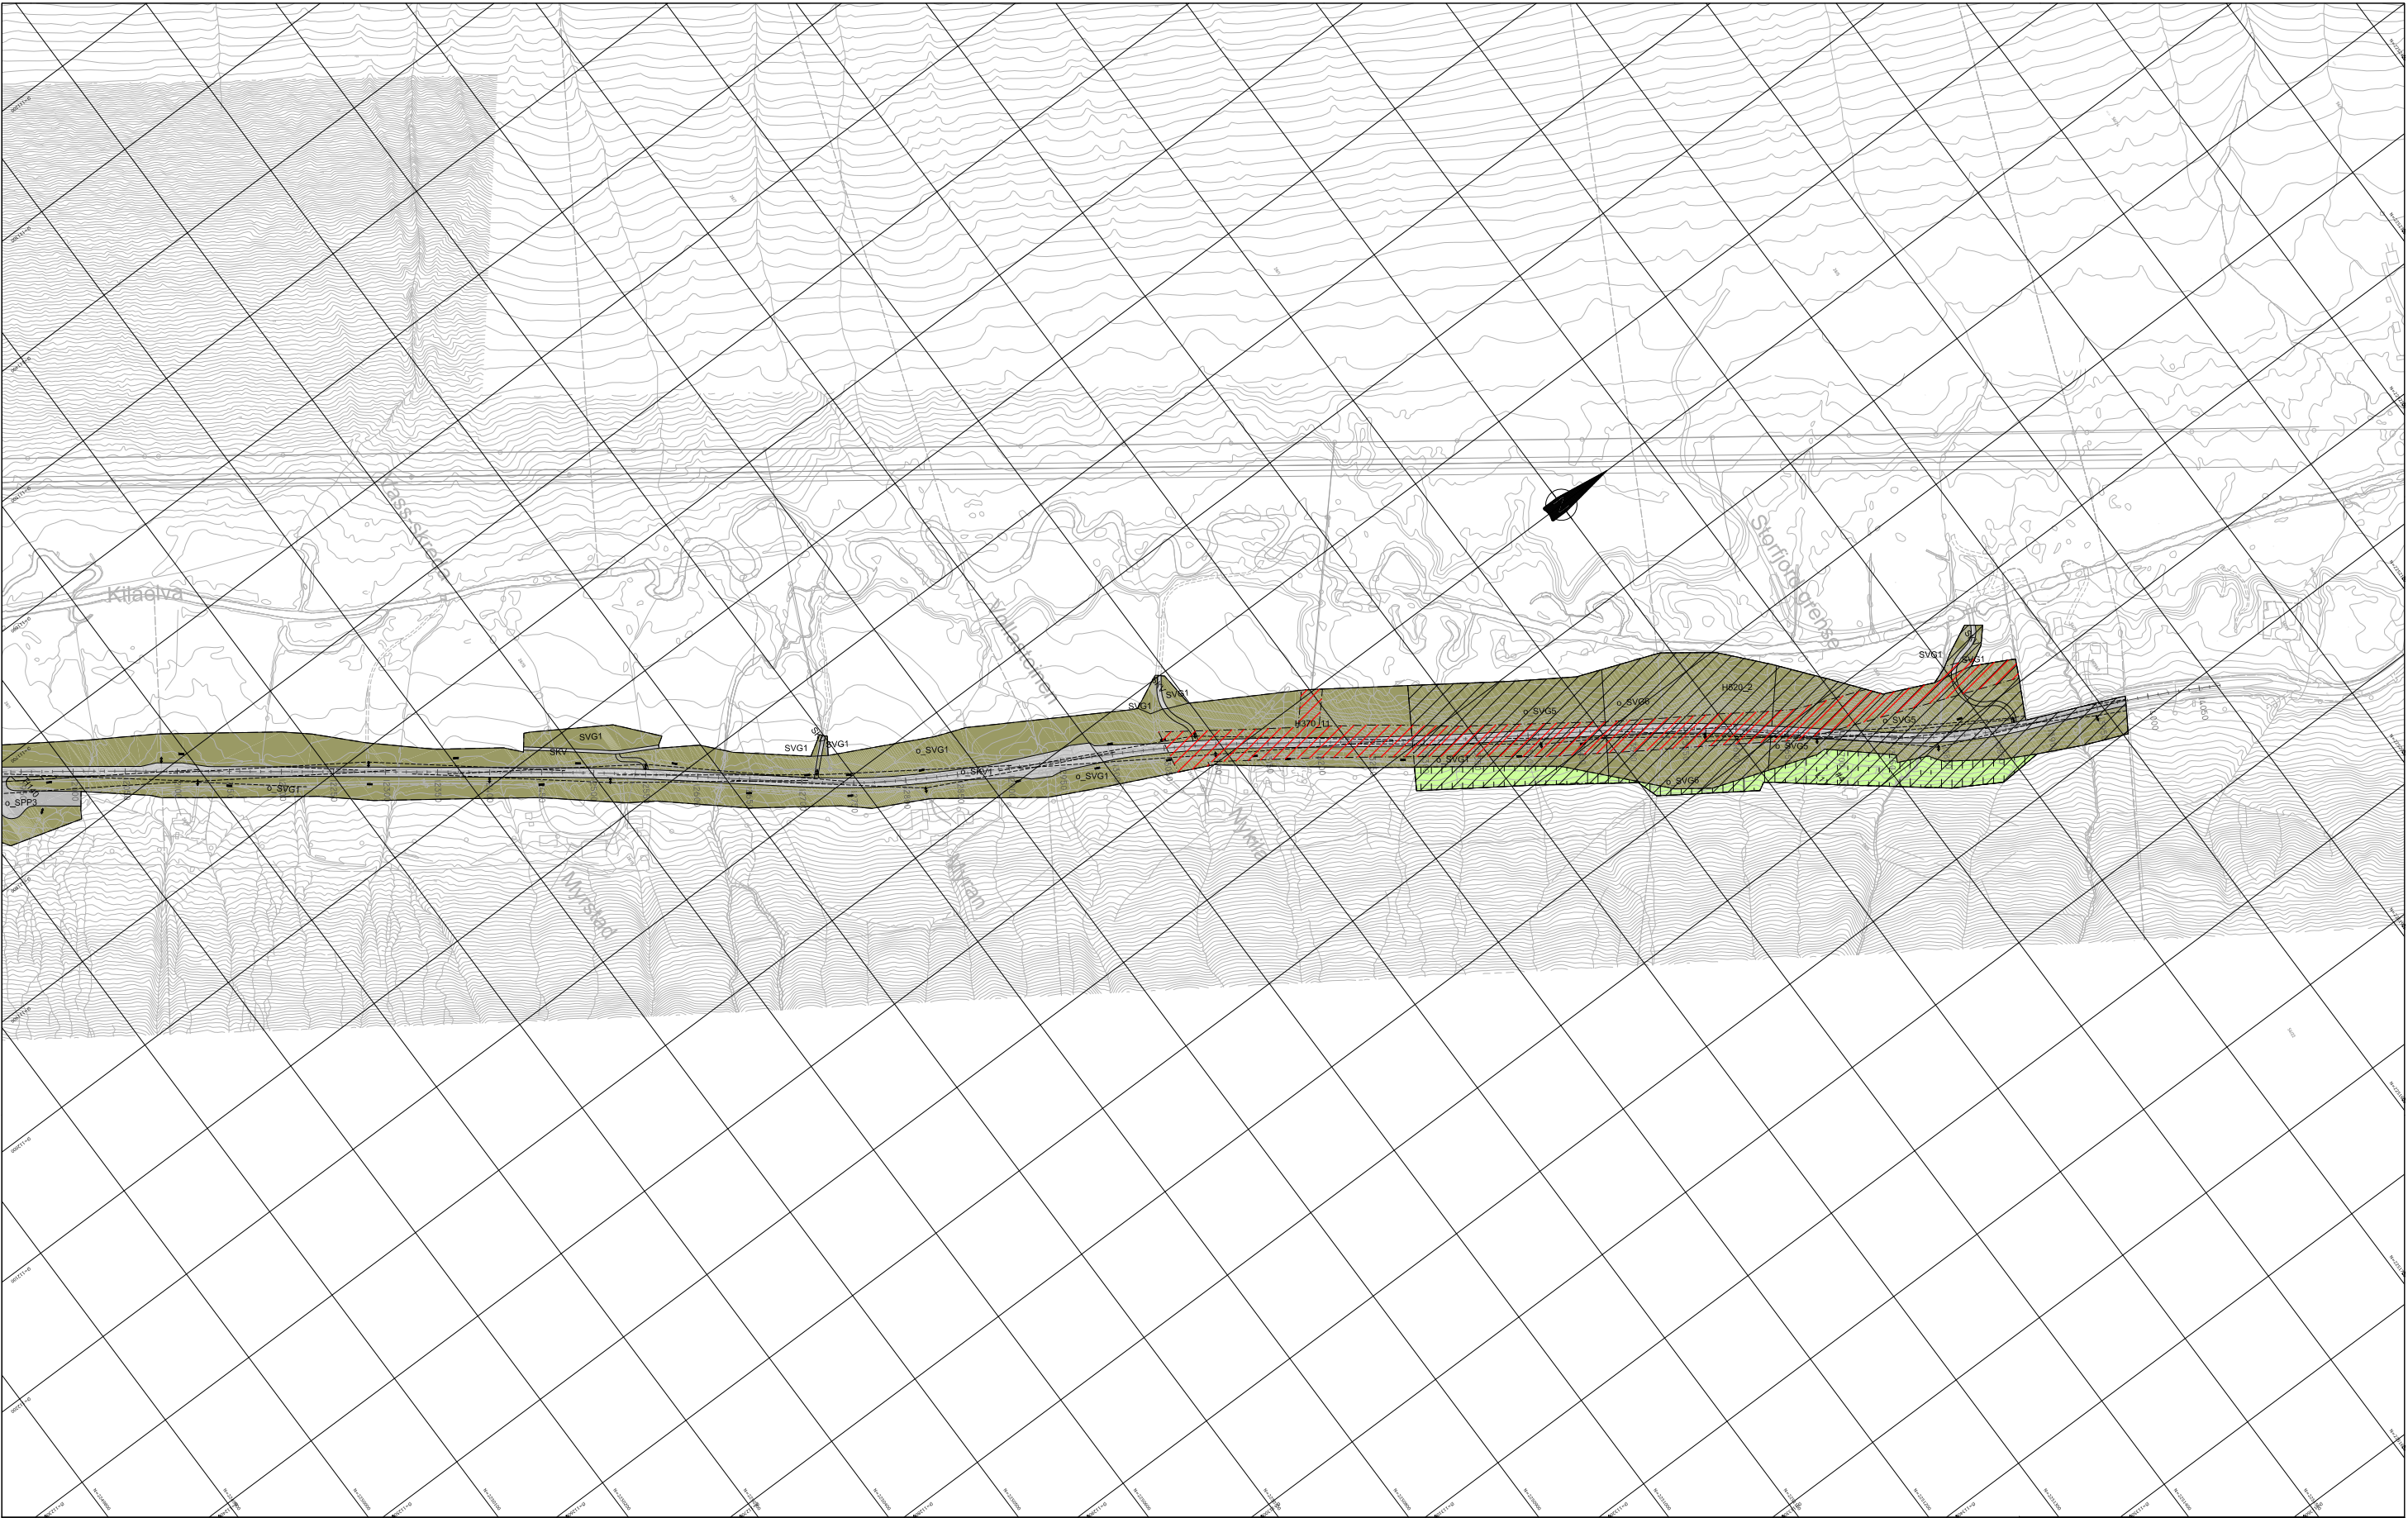

Tegnforklaring

Reguleringsplan PBL 2008

§12-5, Nr. 2 - Samferdselsanlegg og teknisk infrastruktur

- SKV 2011 - Kjøreveg
- SVT 2018 - Annen veggrunn - tekniske anlegg
- SVG 2019 - Annen veggrunn - grenseanlegg
- SPP 2002 - Parkeringsplasser

§12-5, Nr. 5 - Landbruks-, natur- og friluftsmål samt reindrift

- L 5100 - LNPR areal for nødvendige tiltak for landbruk og reindrift og gårdsfalknyttet næringsaktivitet basert på gårdens ressursgrunnlag

§12-5, Nr. 6 - Bruk og vern av sjø og vassdrag med tilhørende strandsone

- V 6001 - Bruk og vern av sjø og vassdrag med tilhørende strandsone

§12-6 - Hensynssoner

- N110 110 - Nøddagsfelt drikkevann
- N140 140 - Friakt
- N370 370 - Høydepenningsanlegg (inkl høyspentkabler)
- N520 520 - Hensyn reindrift
- N560 560 - Bevaring naturmiljø
- N570 570 - Bevaring kulturmiljø
- N730 730 - Båndlegging eller lov om kulturminner

§12-7 - Bestemmelsesområder

- 91 - Anlegg- og riggområde

Linjesymbol

- RpGrense
- RpFormålGrense
- RpBestemmelseGrense
- 1215 - Bebyggelse som forutsettes fjernet
- 1222 - Friaktlinje
- 1252 - Bru
- 1254 - Tunnel

Punktsymboler

- 1253 - Tunnelåpning
- 1251 - Brukar
- 1242 - Anleggsmål - både inn og utgang
- 1241 - Støping av anleggsmål

740 - Båndlegging etter andre lover

Linjer uten rettslig virkning

- Elasterende eiendomsgrænse
- Senterlinje med profilnummer

Kilde for basiskart:
Dato for basiskart:
Elevitetsnivå: 1 m
Kartmålestokk: 1:2000 m

Revisjon	Dato	Saknr.	Signatur
E6 Nordkjøsbøtt - Hatteng			
Forslag til reguleringsplan			
Nordkjøsbøtt - Storjord gr			
Saksbehandling i følge plan- og bygningsloven		Dato	Signatur
Dato for oppstartarbeid		16.12.2016	
Kommisjonering oppstart av reguleringsplanarbeid			
Vedtak om høring og offentlig ettersyn			
Periode for høring og offentlig ettersyn		29.05.19-10.07.19	
Vedtak i kommunen		18.02.2020	
Dato:		11.08.2020	
PROF-nummer		5985401	
Saksbehandler		Tegningsskisse	
Baldjord kommune		Statens vegvesen	
Tegningsskisse			
Tegningsnummer:			R007



Statens vegvesen
Pb. 1010 Nordre Ål
2605 Lillehammer

Tlf: (+47)22073000
firmapost@vegvesen.no

vegvesen.no

Trygt fram sammen