


PROFIL NR	1200	1250	1300	1350	1400	1450	1500	1550	1600	1650	1700	1750	1800	1850	1900	1950
HOR.KURV.	A=318		R=∞		A=317	R=997	A=317		R=∞		A=295				R=878	
BREDEUTV.																
TVERRFALL																
H.kj.b.k	3.0%			3.0%	3.0%	6.8%	3.0%		3.0%		3.0%	3.0%	7.2%			7.1%
V.kj.b.k																
OVERBYGN.T.																

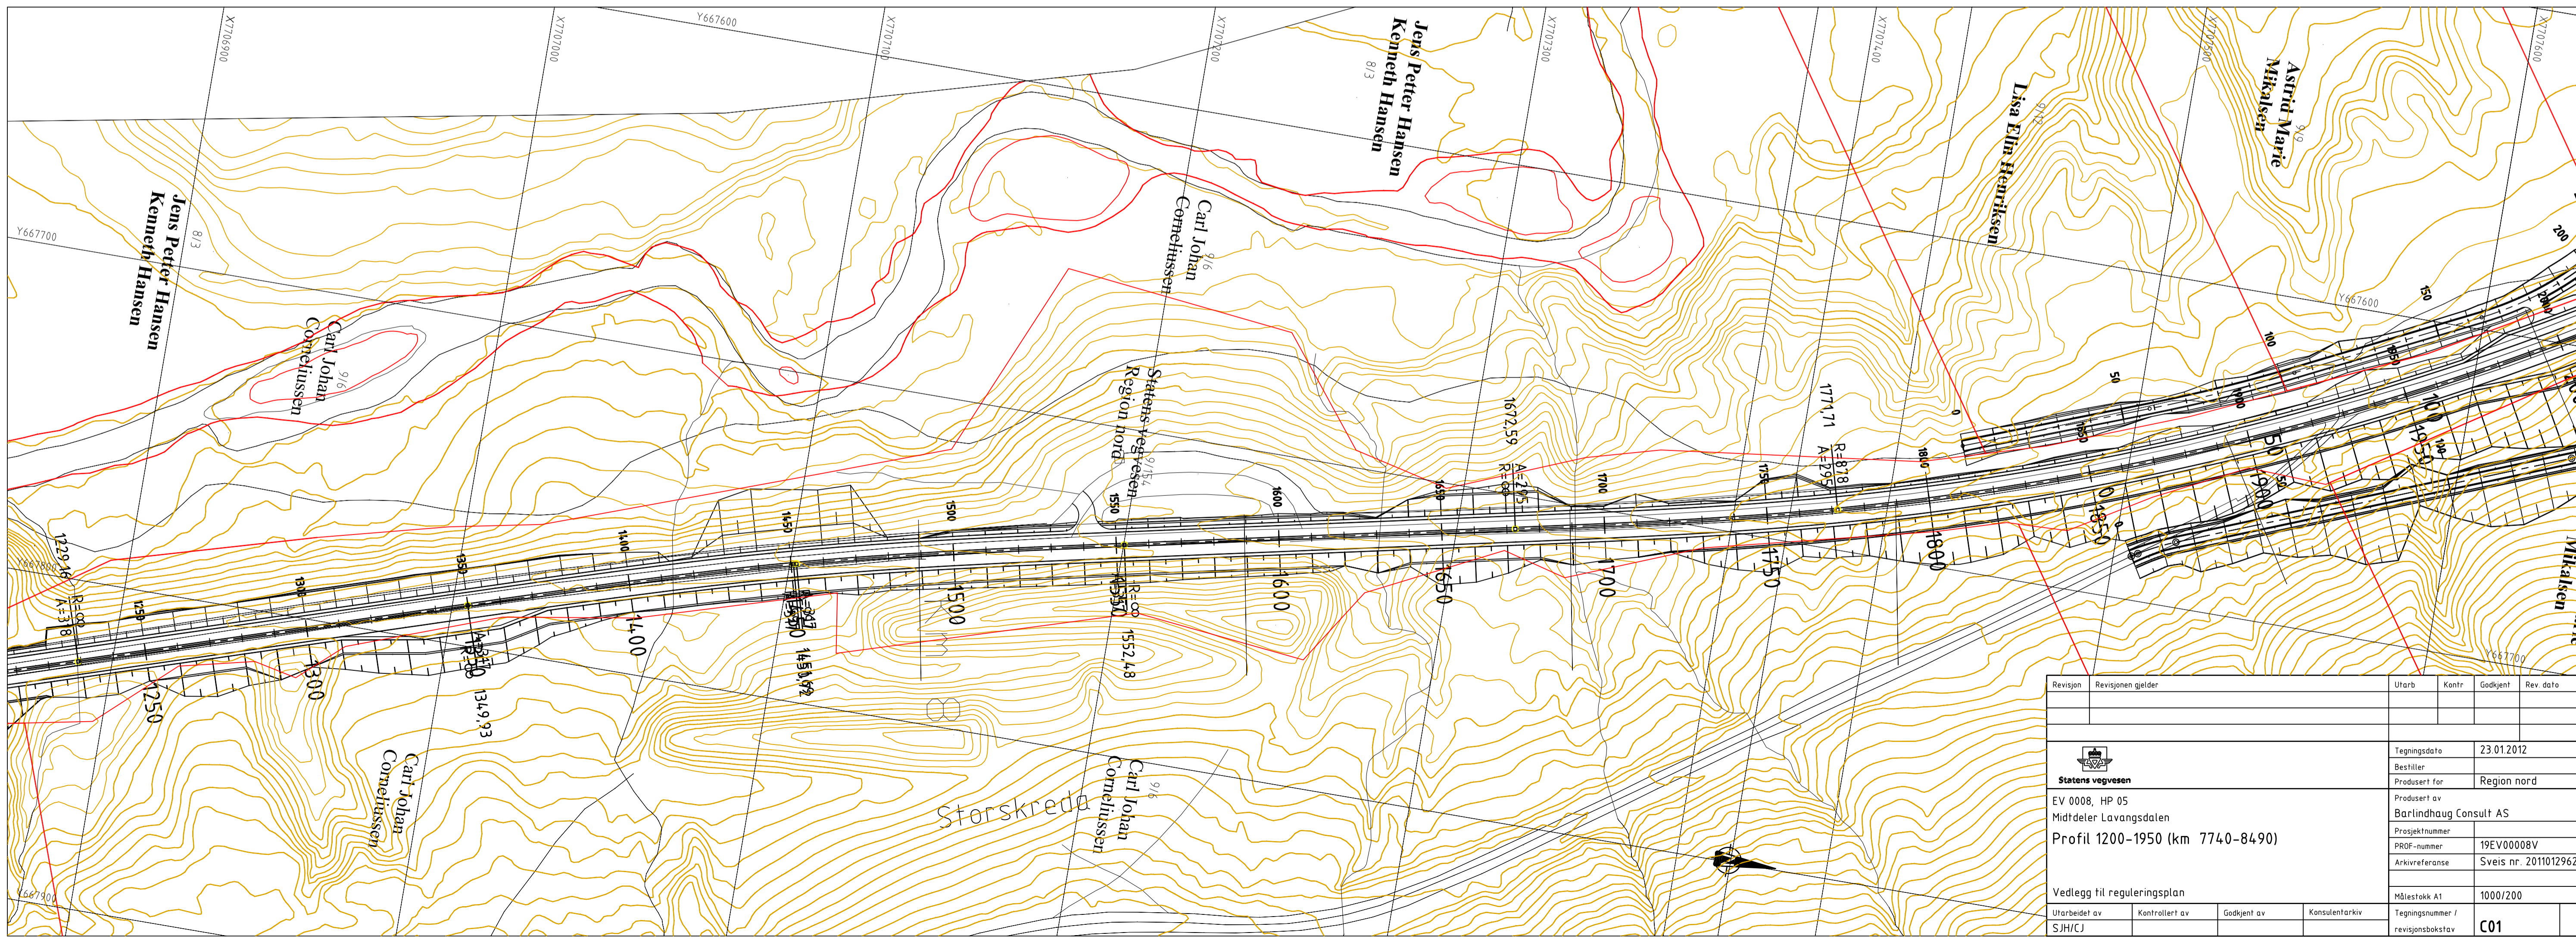

Revisjon	Revisjonen gjelder	Utarb	Kontr	Godkjent	Rev dato
Vedlegg til reguleringsplan		Målestokk A1: 1000/200 Tegningsnummer / revisjonsboksnavn: C01			
Utarbeidet av	Kontrollert av	Godkjent av	Konsulentarkiv		
SJH/CJ					