


PROFIL NR.	4200		4250		4300		4350		4400		4450		4500		4550		4600		4650		4700		4750		4800		4850		4900		4950	
HOR.KURV.	
BREDEDEUTV.	R=877	
TVERRFALL	A=294	
H.kj.b.k. %	7.2%	
V.kj.b.k.	3.0%	
PROFIL H.	76.37	76.63	77.01	77.32	77.26	77.46	77.45	77.59	77.64	77.73	77.83	77.87	77.99	78.01	78.14	78.34	78.28	78.56	78.42	78.60	78.55	78.68	78.66	78.76	78.77	78.85	78.87	78.82	78.95	78.96	79.03	78.98	79.10	78.99	79.15	79.10	79.20	79.12	79.24	79.17	79.17	79.12	79.12	79.09	79.08	79.09	78.98	78.96	78.90	78.79	78.81	78.63	78.70	78.45	78.59	78.26	78.47	78.00	78.33	77.92	78.19	77.83	78.04	77.65	77.87	77.40	77.70	77.04	77.52	76.97	77.25	76.87	77.17	76.82	77.17	76.73	76.99	76.64	76.82	76.52	76.64	76.35	76.46	76.14	76.29	75.89	76.11	75.81	75.93	75.65	75.76	75.49	75.58	75.32	75.40	75.12	75.23	74.97	75.05	74.79	74.87	74.59	74.70	74.38	74.52	74.18	74.34	74.01	74.17	73.91	73.99	73.77	73.87	73.68	73.68	73.55	73.55	73.33	73.45	73.19	73.26	73.18	73.30	73.16	73.25	73.01	73.22	72.98	73.19
TERRENG H.	76.37	76.63	77.01	77.32	77.26	77.46	77.45	77.59	77.64	77.73	77.83	77.87	77.99	78.01	78.14	78.34	78.28	78.56	78.42	78.60	78.55	78.68	78.66	78.76	78.77	78.85	78.87	78.82	78.95	78.96	79.03	78.98	79.10	78.99	79.15	79.10	79.20	79.12	79.24	79.17	79.17	79.12	79.12	79.09	79.08	79.09	78.98	78.96	78.90	78.79	78.81	78.63	78.70	78.45	78.59	78.26	78.47	78.00	78.33	77.92	78.19	77.83	78.04	77.65	77.87	77.40	77.70	77.04	77.52	76.97	77.25	76.87	77.17	76.82	77.17	76.73	76.99	76.64	76.82	76.52	76.64	76.35	76.46	76.14	76.29	75.89	76.11	75.81	75.93	75.65	75.76	75.49	75.58	75.32	75.40	75.12	75.23	74.97	75.05	74.79	74.87	74.59	74.70	74.38	74.52	74.18	74.34	74.01	74.17	73.91	73.99	73.77	73.87	73.68	73.68	73.55	73.55	73.33	73.45	73.19	73.26	73.18	73.30	73.16	73.25	73.01	73.22	72.98	73.19
OVERBYGN.T.	

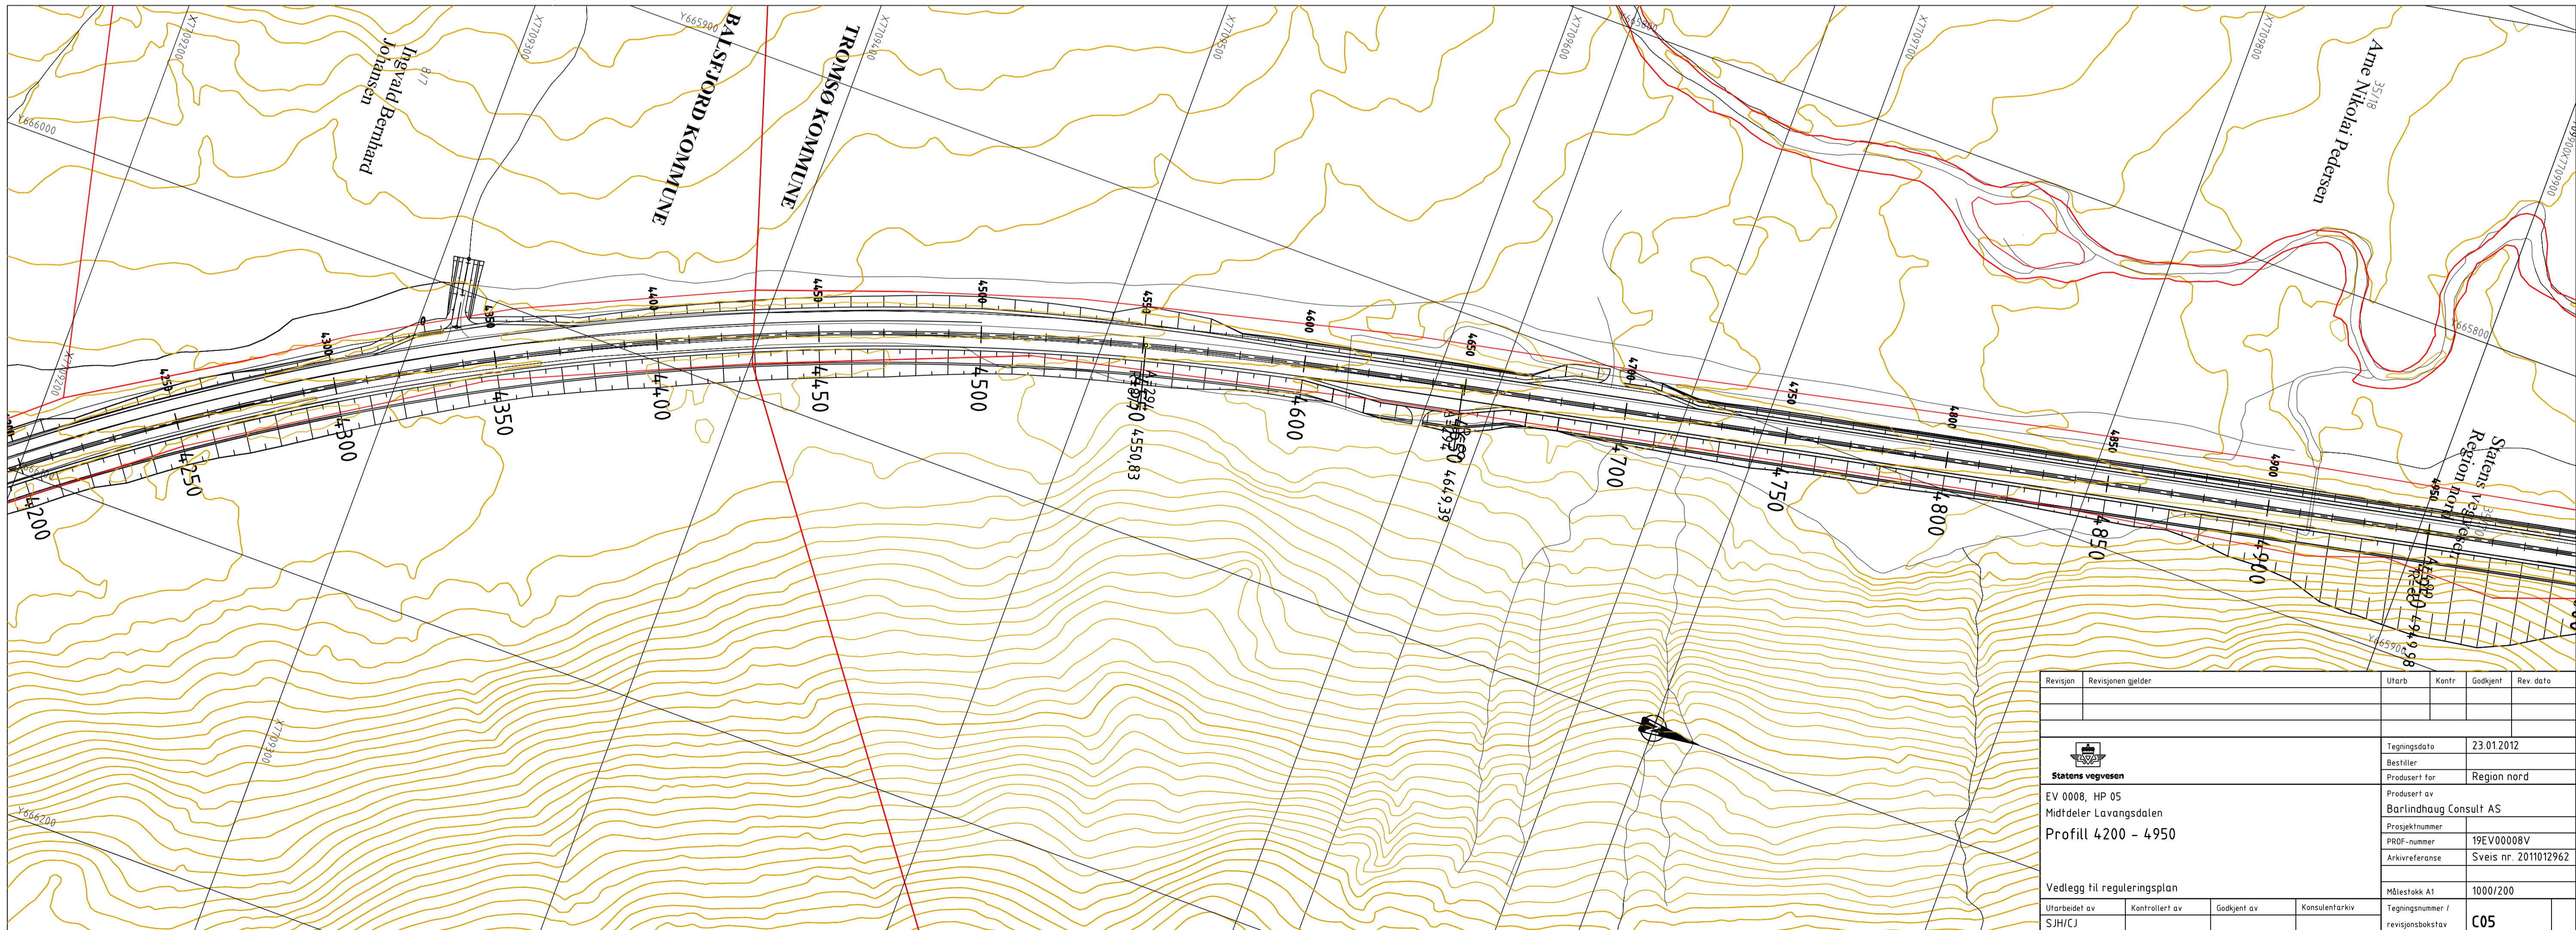

Revisjon	Revisjonen gjelder	Utb. nr.	Kontr.	Godkjent	Rev. dato
 EV 0008, HP 05 Midtdeler Lavangsdalen Profil 4200 - 4950		Tegningsdato 23.01.2012		Bestiller Region nord	
Vedlegg til reguleringsplan		Produsert for Barlinthaug Consult AS		Prosjektnummer 19E00008V	
Utarbeidet av SJH/CJ		Godkjent av		Arkivreferanse Sveis nr. 2011012962	
Konsulentarkiv		Målestokk A1 1000/200		Tegningsnummer / revisjonsbøksnavn C05	