


PROFIL NR 6450	6500	6550	6600	6650	6700	6750	6800	6850	6900	6950	7000	7050	7100	7150	7200
HOR.KURV.								R=∞							
BREDDUUTV.			0,00m									3,25m			
TVERRFALL															
H.kj.b.k %			3,0%												3,0%
V.kj.b.k															
PROFIL H.	64,93	65,00	64,94	64,94	64,94	64,94	64,94	64,94	64,94	64,94	64,94	64,94	64,94	64,94	64,94
TERRENG H.	64,93	65,00	64,94	64,94	64,94	64,94	64,94	64,94	64,94	64,94	64,94	64,94	64,94	64,94	64,94
OVERBYGN.T.								105 CM							

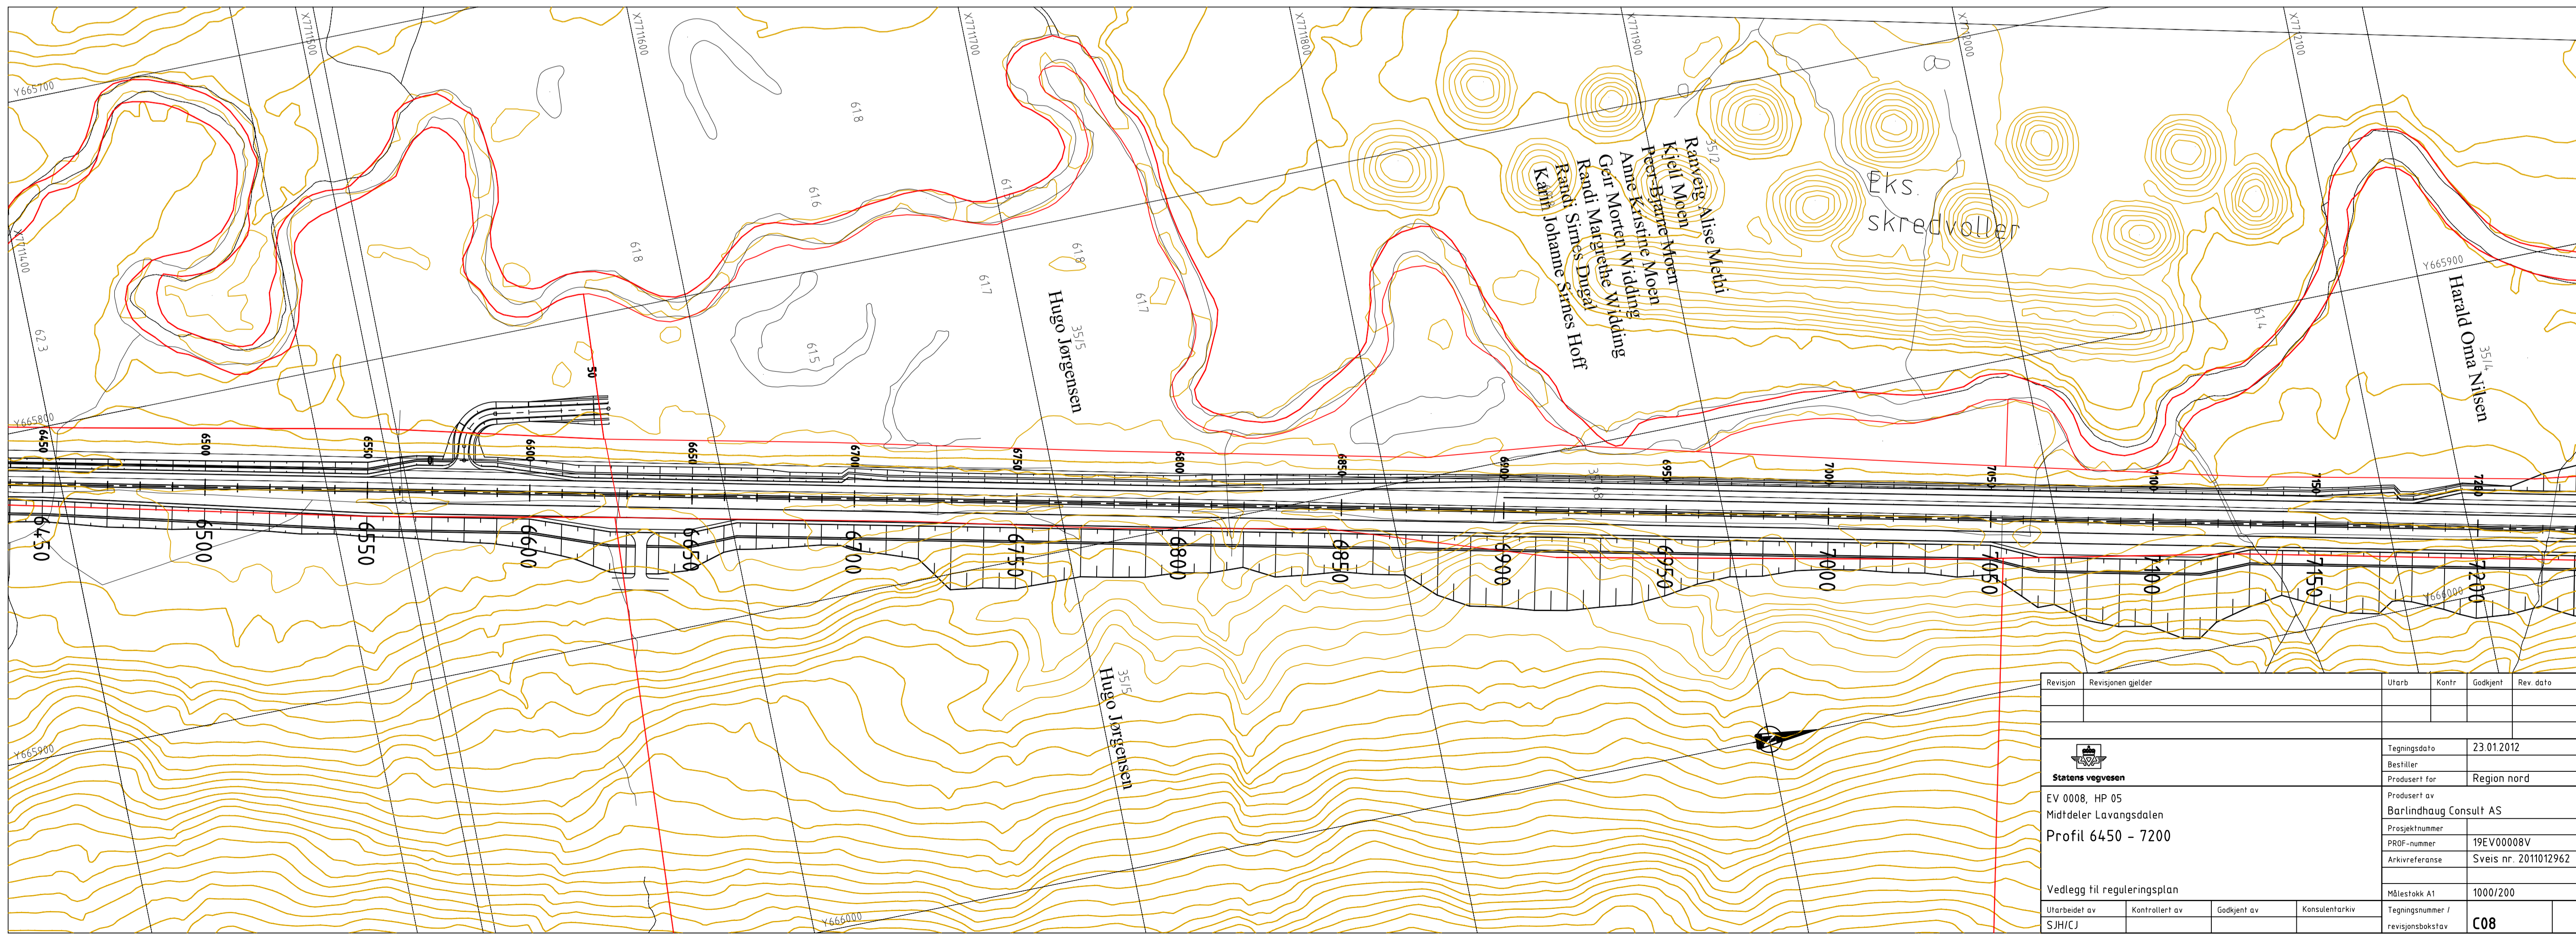

Revisjon	Revisjonen gjelder	Utarb	Kontr	Godkjent	Rev dato
		Tegningsdato: 23.01.2012 Bestiller: Produsert for: Region nord Produsert av: Barlinghaug Consult AS Prosjektnummer: PRF-nummer: 19EV00008V Arkivreferanse: Sveis nr. 2011012962			
Vedlegg til reguleringsplan		Målestokk A1: 1000/200 Tegningsnummer / revisjonsbøstev: C08			
Utarbeidet av	Kontrollert av	Godkjent av	Konsulentarkiv		
SJH/CJ					