


PROFIL NR.	1000	10250	10300	10350	10400	10450	10500	10550	10600	10650	10700	10750	10800	10850	10900	10950
HOR.KURV.	R=-1003		A=318		R=∞		A=317		R=997		A=317		R=∞			
BREDEDETV.																
TVERRFALL																
H.kj.b.k. %	-6,6%		-5,0%		-3,0%		-3,0%		-3,0%		-6,6%		-6,6%		-3,6%	
V.kj.b.k.																
PROFIL H.	57,61	57,47	57,19	56,96	56,64	56,33	56,04	55,76	55,48	55,19	54,90	54,61	54,32	54,03	53,74	53,45
TERRENG H.	57,61	57,37	57,19	57,00	56,72	56,45	56,17	55,89	55,61	55,33	55,05	54,77	54,49	54,21	53,93	53,65
OVERBYGN.T.	105 CM															

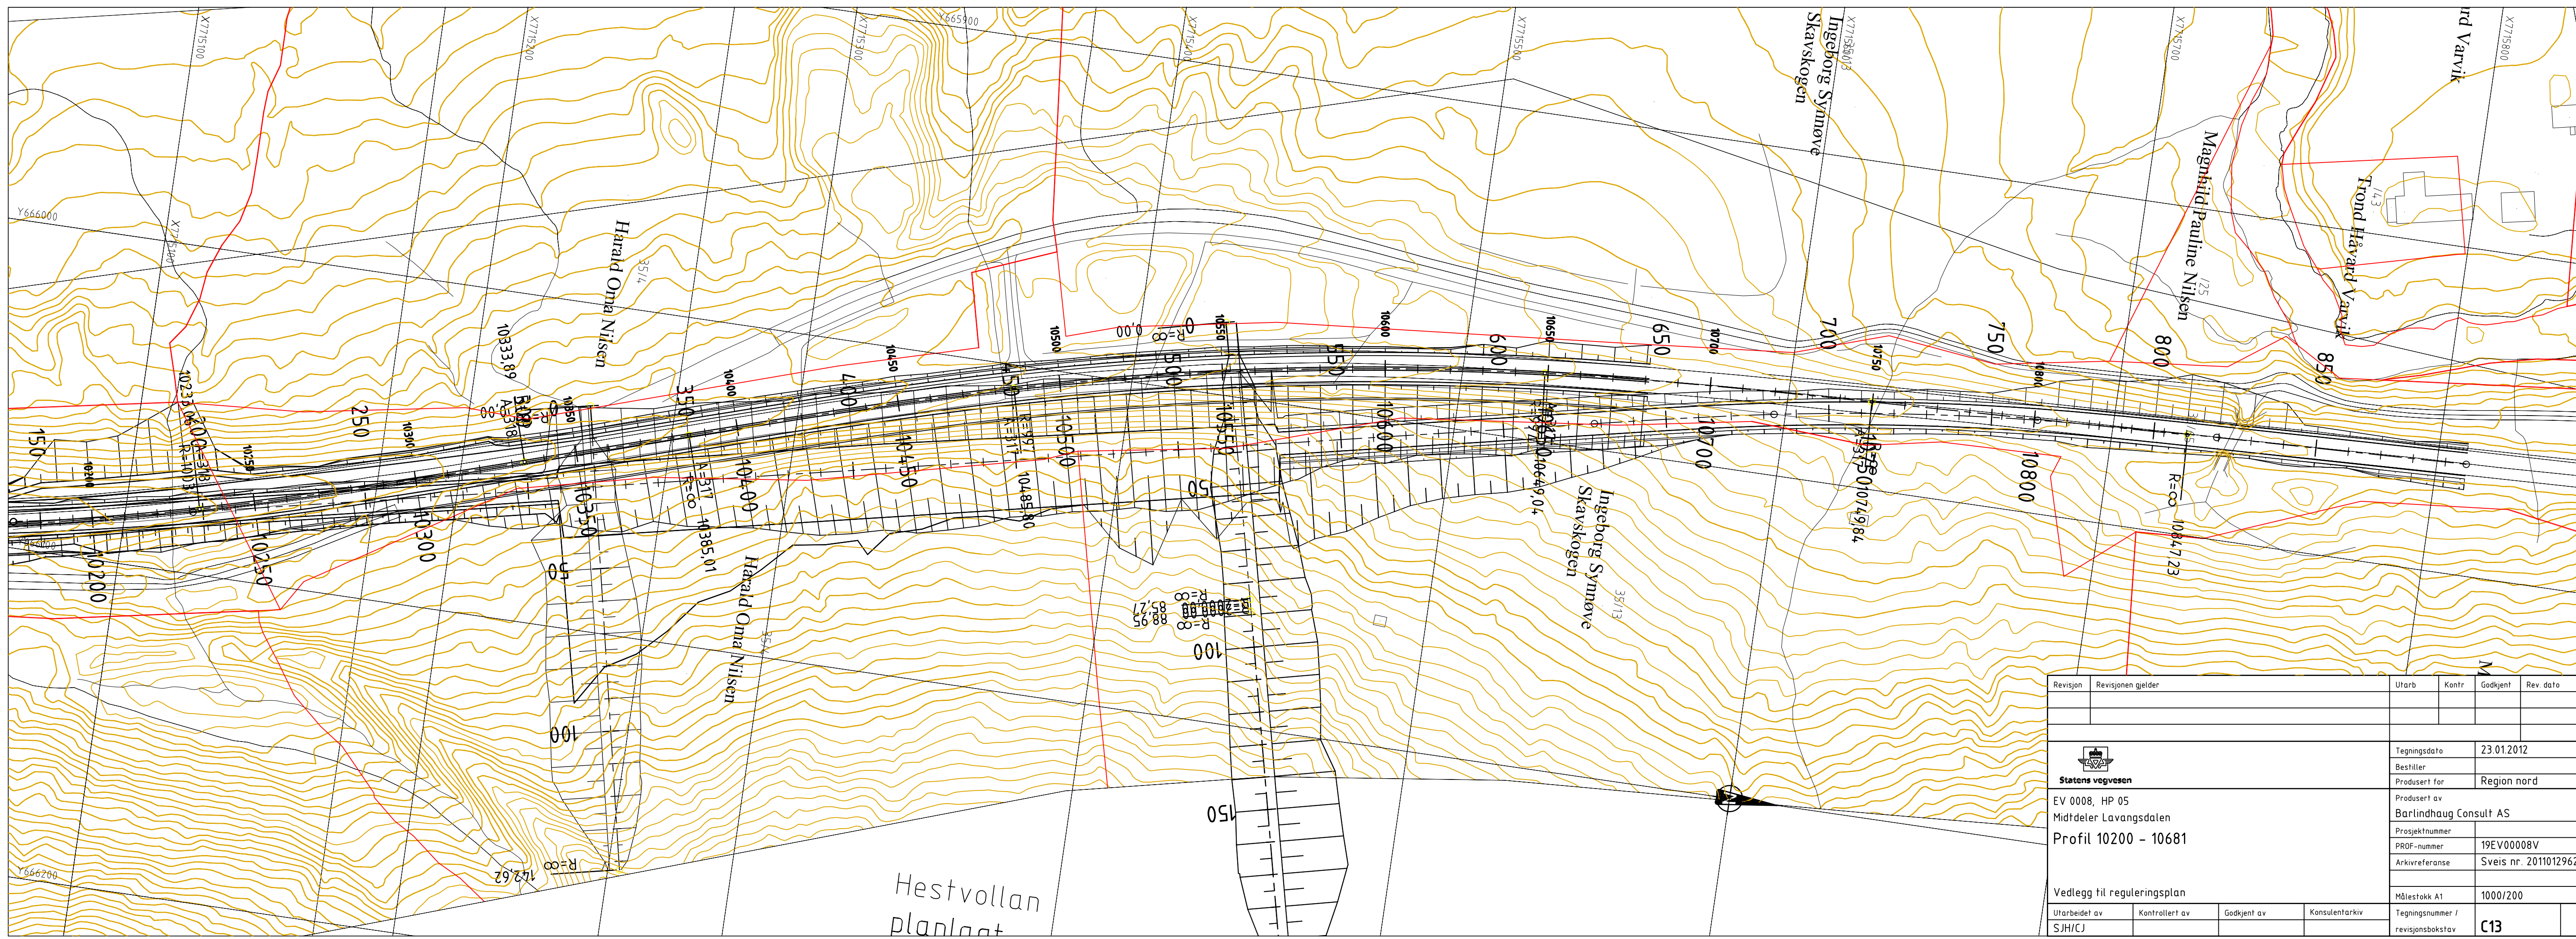

Revisjon	Revisjonsleder	Utb.	Kontr.	Godkjent	Rev. dato
		Tegningsdato: 23.01.2012 Bestiller: Region nord Produsert for: Barlinghaug Consult AS Prosjektnummer: 19EV00008V PRUF-nummer: Sveis nr. 2011012962			
Vedlegg til reguleringsplan		Målestokk A1: 1000/200 Tegningsnummer / revisjonsboksnavn: C13			
Utarbeidet av	Kontrollert av	Godkjent av	Konsulentarkiv		
SJH/CJ					