


PROFIL NR.	4950	5000	5050	5100	5150	5200	5250	5300	5350	5400	5450	5500	5550	5600	5650	5700	
HOR. KURV.	A=4.99				R=1997				A=4.99				R=∞	
BREDDUUTV.	
TVERRFALL	
H.kj.b.k. %	3.0%				3.0%				3.0%				3.0%	
V.kj.b.k.	
PROFIL H.	72.99	73.15	73.03	72.99	73.03	72.99	73.03	73.05	73.09	73.06	73.05	73.05	73.02	72.87	72.68	72.85	72.82	72.83	72.79	72.82	72.76	72.82	72.77	72.81	72.69	72.85	72.66	72.89	72.62	72.91	72.58	72.88	72.56	72.09	72.57	72.80	72.49	72.74	72.46	72.10	72.43	72.67	72.39	72.57	72.36	72.09	72.33	72.25	72.29	72.28	72.26	72.23	72.23	72.22	72.19	72.19	72.16	72.17	72.13	72.18	72.10	72.10	72.06	72.03	72.03	71.99	71.98	71.95	71.93	71.92	71.87	71.79	71.79	71.11	71.11	71.12	71.11	70.94	71.06	70.85	70.94	70.74	70.83	70.63	70.71	70.07	70.59	70.21	70.48	70.28	70.36	70.14	70.52	70.02	70.13	69.91	70.02	69.85	69.90	69.79	69.78	69.69	69.67	69.11	69.56	69.24	69.44	69.10	69.38	68.89	69.27	68.70	69.10	68.59	68.98	68.47	68.87	68.25	68.75	68.02	68.64	68.07	68.52	68.04	68.41	68.02	68.29	67.97	68.18	67.93	68.06	67.83	67.94	67.72	67.83	67.15	67.77
TERRENG H.	72.99	73.15	73.03	72.99	73.03	72.99	73.03	73.05	73.09	73.06	73.05	73.05	73.02	72.87	72.68	72.85	72.82	72.83	72.79	72.82	72.76	72.82	72.77	72.81	72.69	72.85	72.66	72.89	72.62	72.91	72.58	72.88	72.56	72.09	72.57	72.80	72.49	72.74	72.46	72.10	72.43	72.67	72.39	72.57	72.36	72.09	72.33	72.25	72.29	72.28	72.26	72.23	72.23	72.22	72.19	72.19	72.16	72.17	72.13	72.18	72.10	72.10	72.06	72.03	72.03	71.99	71.98	71.95	71.93	71.92	71.87	71.79	71.79	71.11	71.11	71.12	71.11	70.94	71.06	70.85	70.94	70.74	70.83	70.63	70.71	70.07	70.59	70.21	70.48	70.28	70.36	70.14	70.52	70.02	70.13	69.91	70.02	69.85	69.90	69.79	69.78	69.69	69.67	69.11	69.56	69.24	69.44	69.10	69.38	68.89	69.27	68.70	69.10	68.59	68.98	68.47	68.87	68.25	68.75	68.02	68.64	68.07	68.52	68.04	68.41	68.02	68.29	67.97	68.18	67.93	68.06	67.83	67.94	67.72	67.83	67.15	67.77
OVERBYGN.T.	

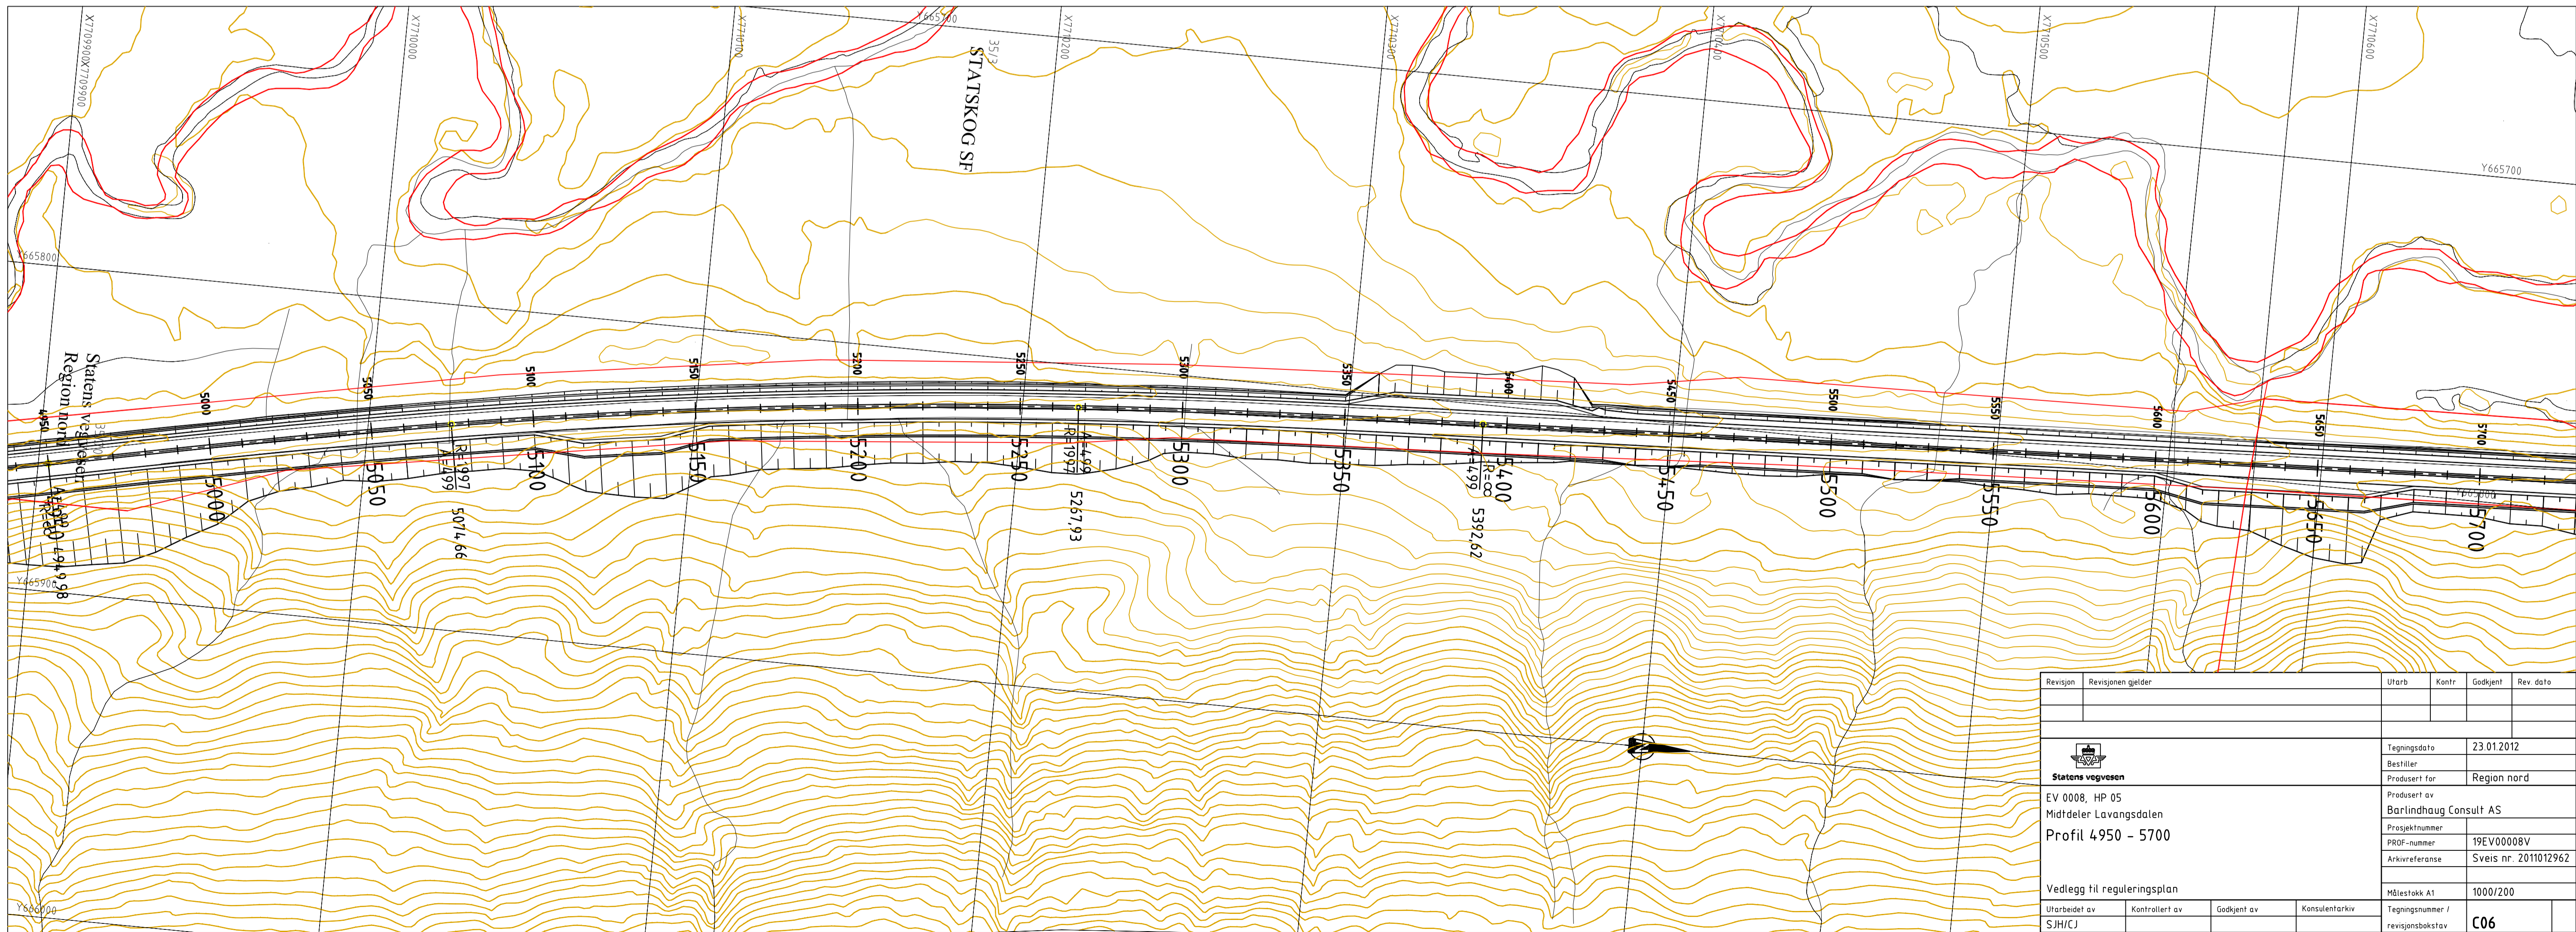

Revisjon	Revisjonen gjelder	Uarb	Kontr	Godkjent	Rev data
EV 0008, HP 05		Tegningsdato: 23.01.2012			
Midtøster Lavangsdalen		Bestiller: Region nord			
Profil 4950 - 5700		Prosjekt for: Barindhaug Consult AS			
		Prosjektnummer: 19EV00008V			
		PRUF-nummer: Sveis nr. 2011012962			
		Arkivreferanse: Målestokk A1: 1000/200			
Vedlegg til reguleringsplan		Tegningsnummer / revisjonsboksstav: C06			
Utarbeidet av	Kontrollert av	Godkjent av	Konsulentarkiv		
SJH/CJ					