


PROFIL NR	7950	8000	8050	8100	8150	8200	8250	8300	8350	8400	8450	8500	8550	8600	8650	8700
HOR.KURV.		R=∞			A=625							R=-2503				
BREDEDEUTV.									0,00m							0,00m
TVERRFALL																
H.kj.b.k				3,0%		3,0%										3,0%
V.kj.b.k																
OVERBYGN.T.										105 CM						

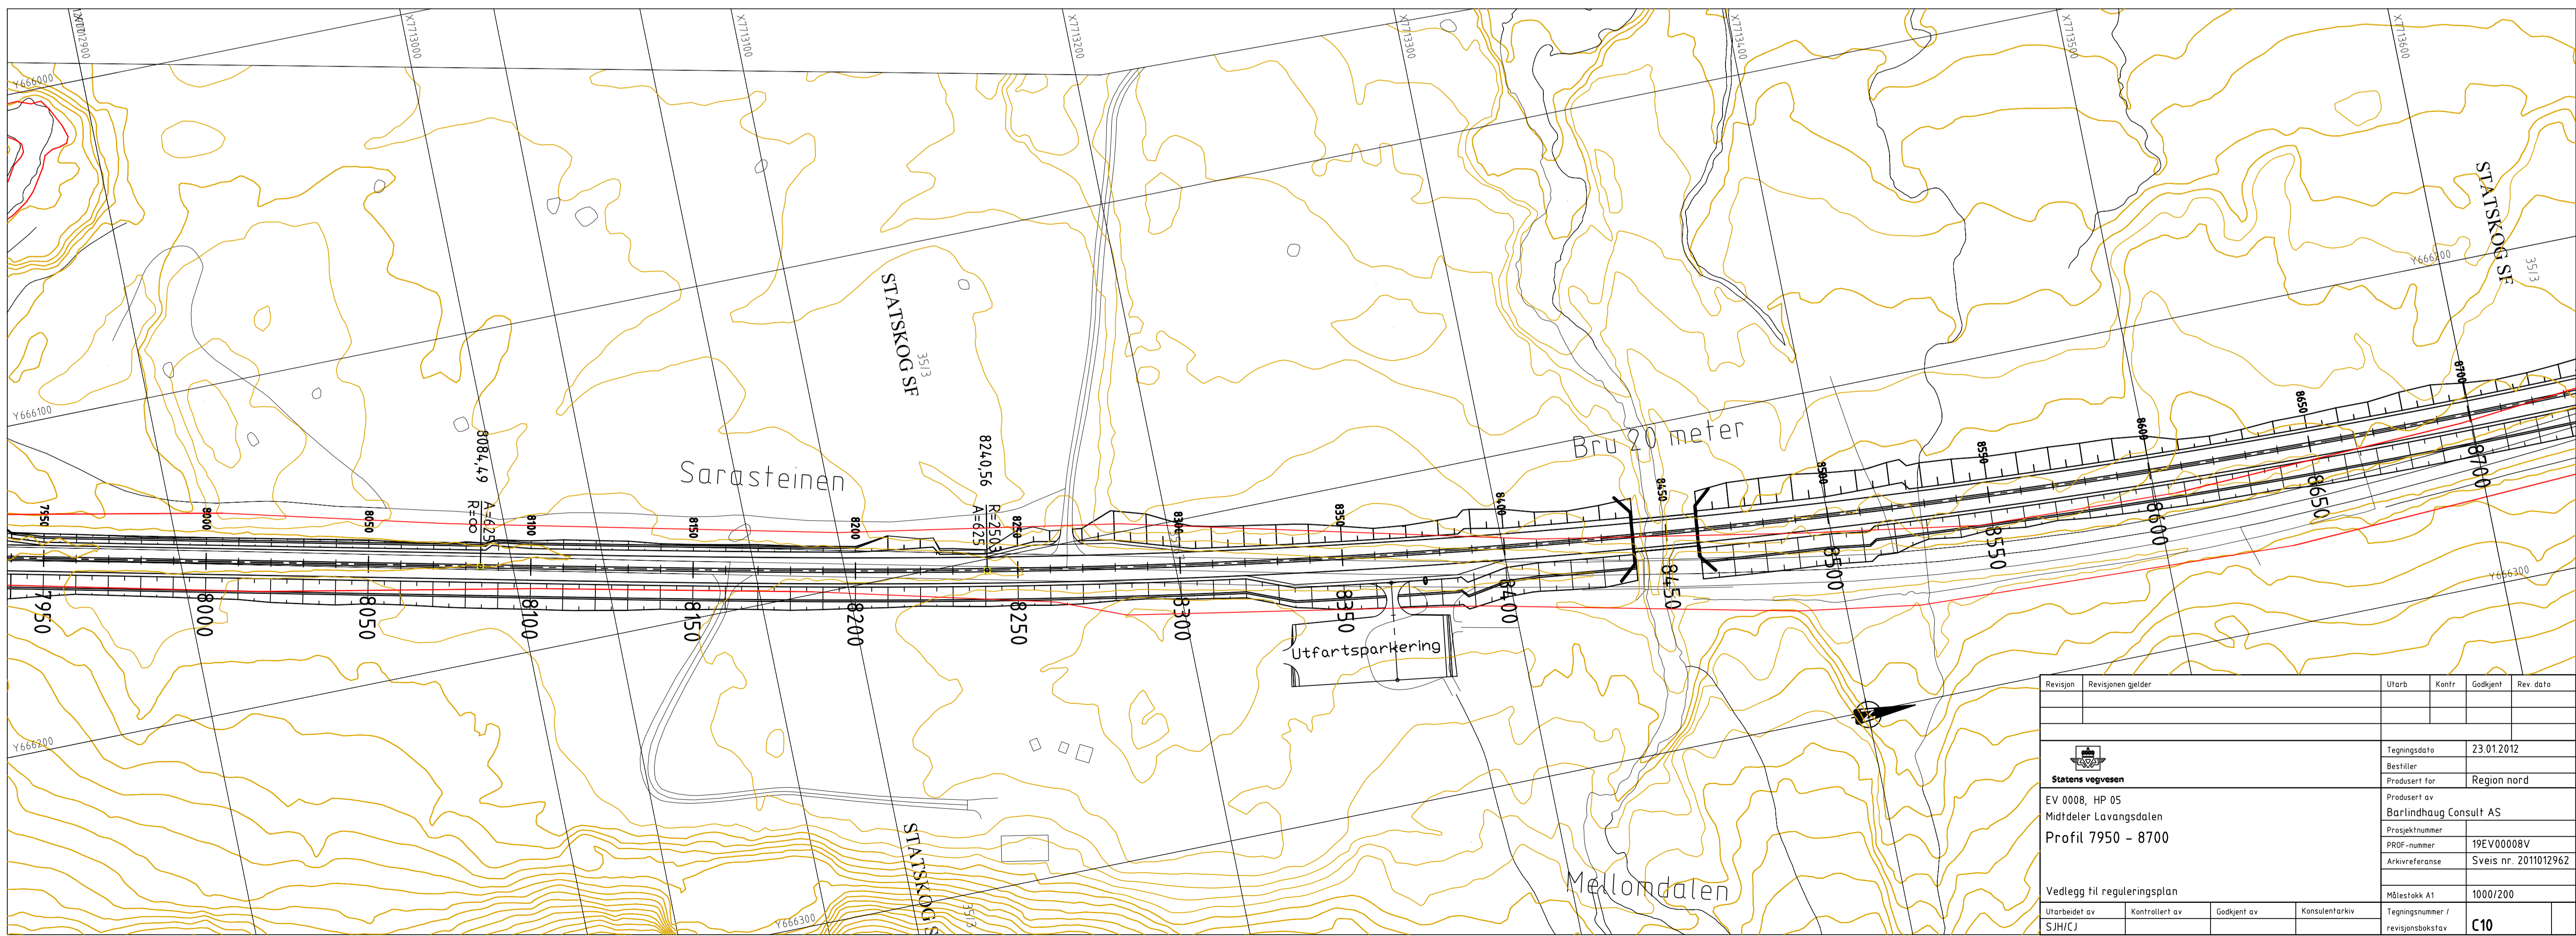

Revisjon	Revisjonen gjelder	Utarb	Kontr	Godkjent	Rev dato
		Tegningsdato: 23.01.2012 Bestiller: Region nord Produsert for: Barlindhaug Consult AS Prosjektnummer: 19EV00008V PROF-nummer: Sveis nr. 2011012962 Arkivreferanse:			
Vedlegg til reguleringsplan		Målestokk A1: 1000/200 Tegningsnummer / revisjonsboksstav: C10			
Utarbeidet av	Kontrollert av	Godkjent av	Konsulentarkiv		
SJH/CJ					