


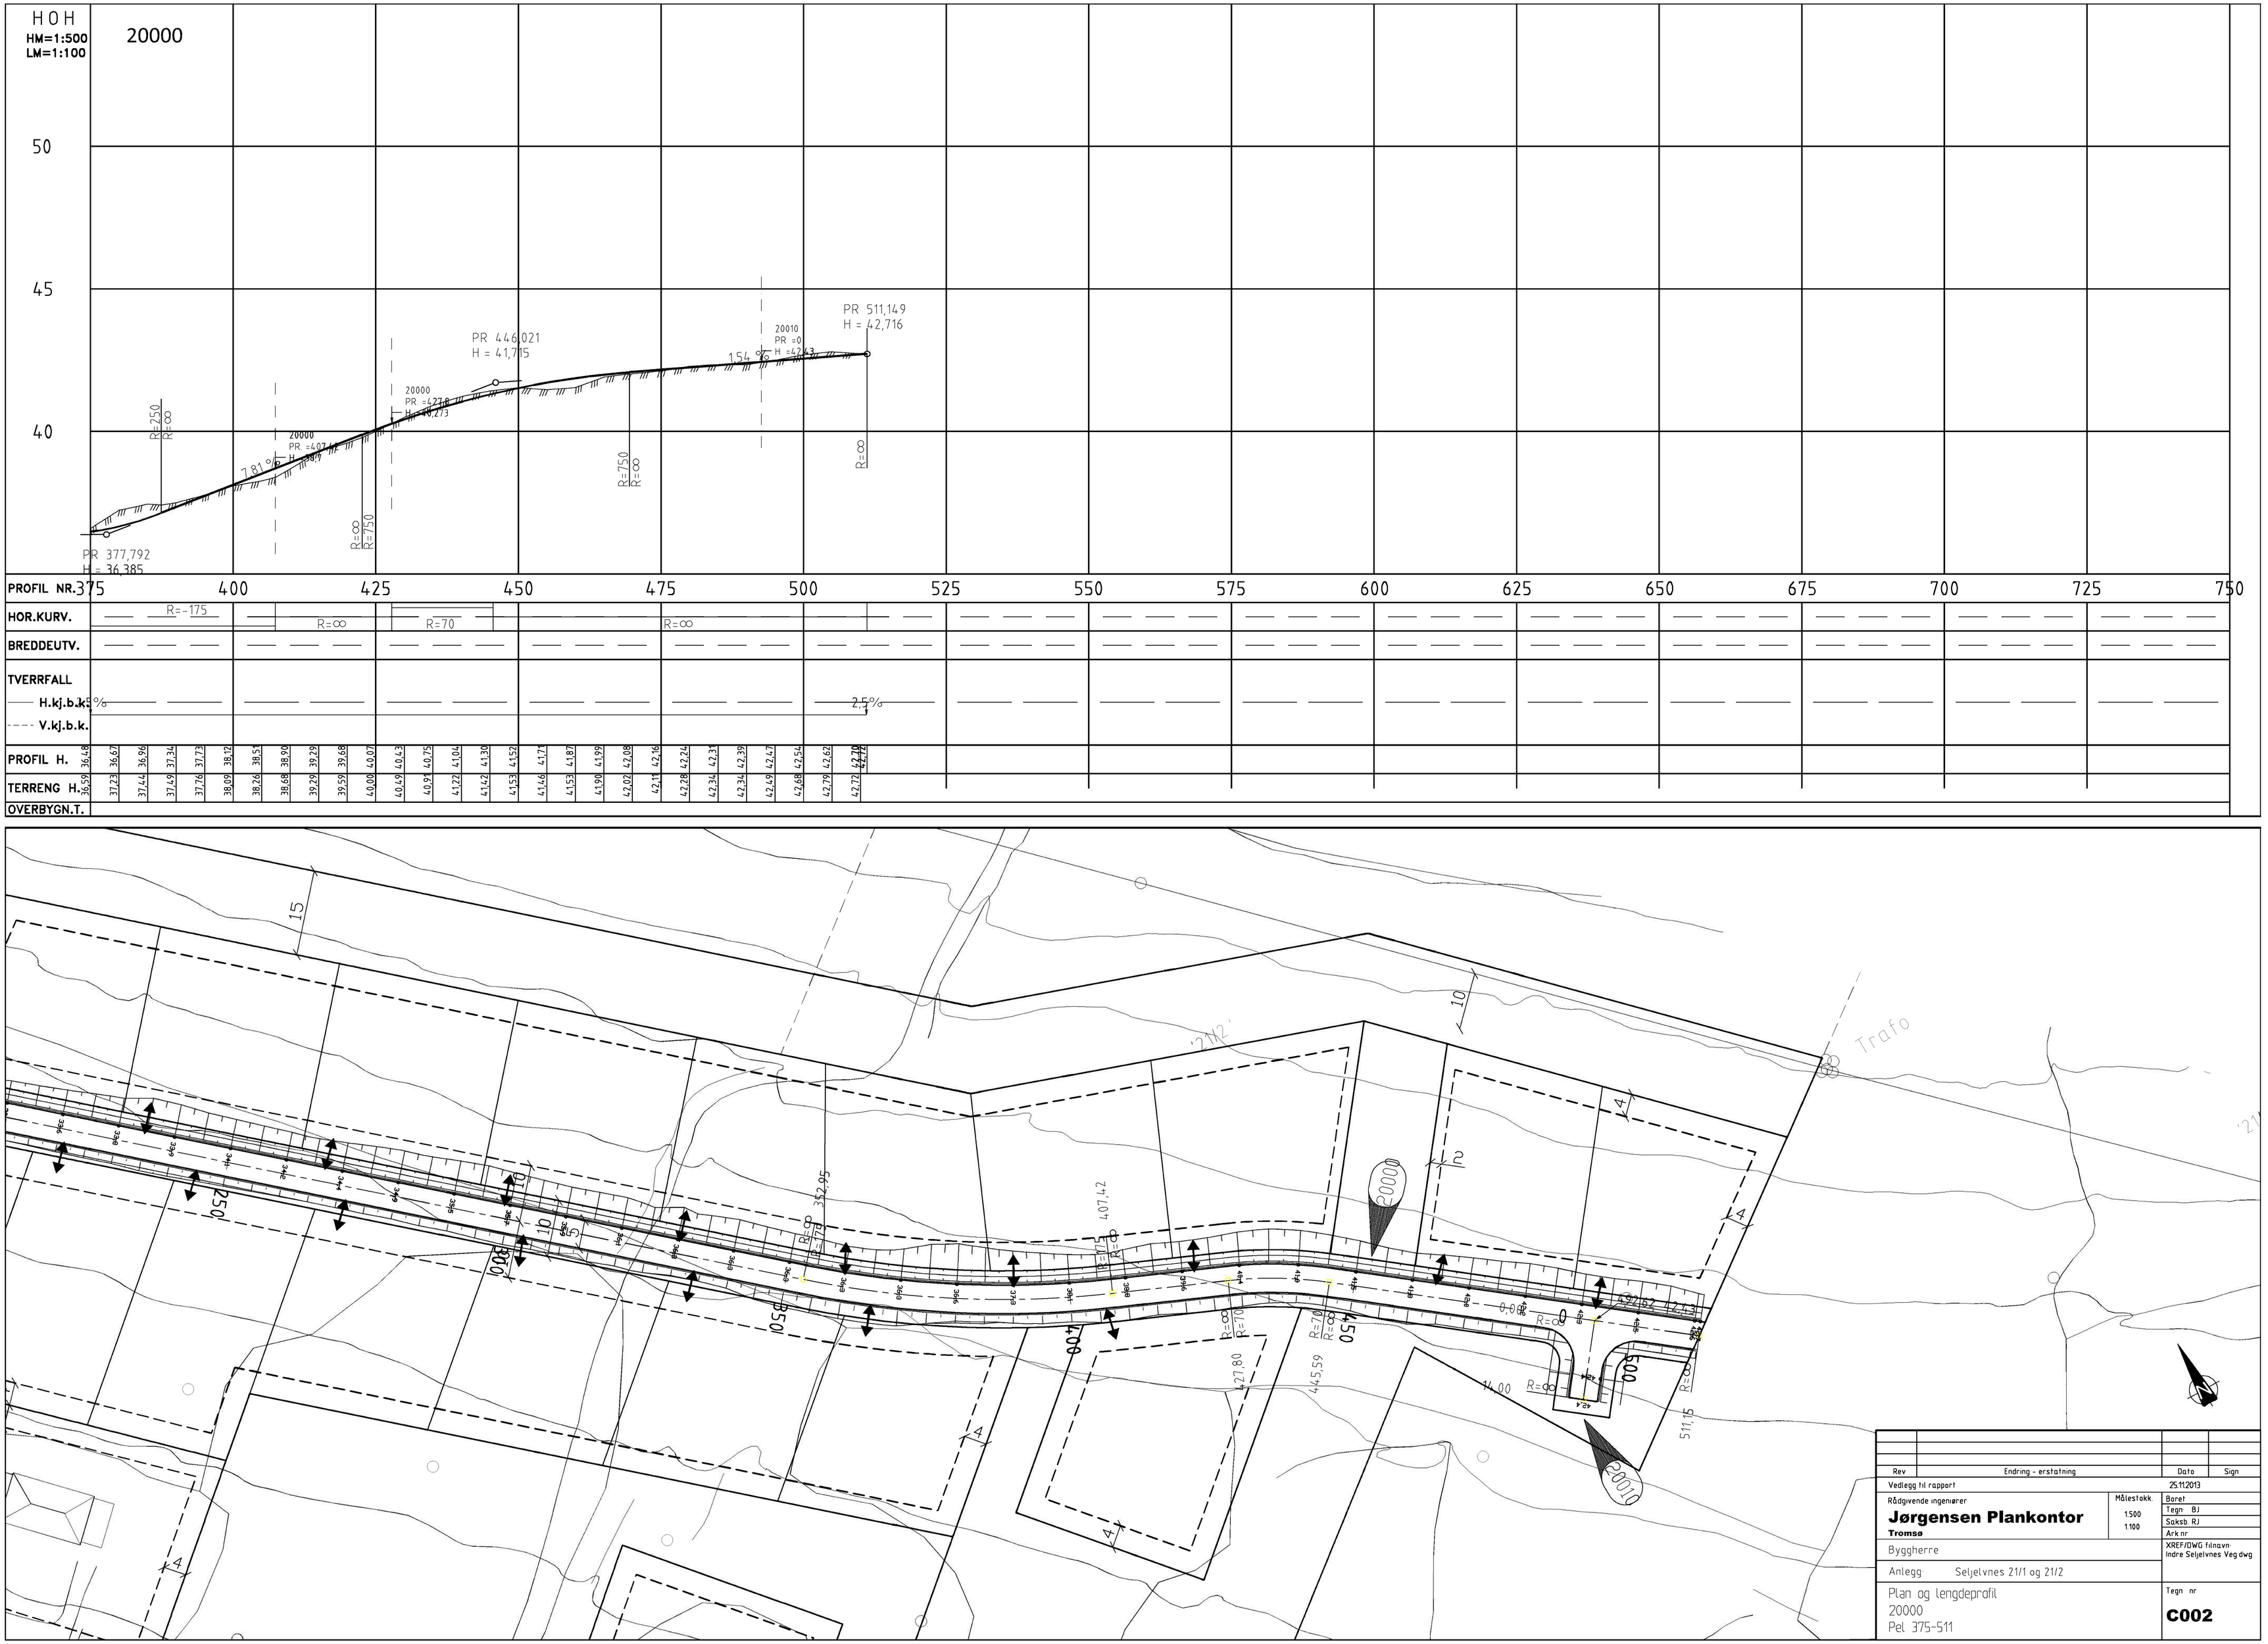


| Rev | Endring - erstatning | Dato | Sign |
|---|---|---|---|
| | | | |

Vedlegg til rapport — 25.11.2013

Rådgivende ingeniører
**Jørgensen Plankontor**
Tromsø

Målestokk: 1:500, 1:100

Boret
Tegn BJ
Saksb. RJ
Ark.nr

Byggherre

XREF/DWG filnavn: Indre Seljelvnes Veg.dwg

Anlegg: Seljelvnes 21/1 og 21/2

Plan og lengdeprofil
20000
Pel 375-511

Tegn nr
**C002**