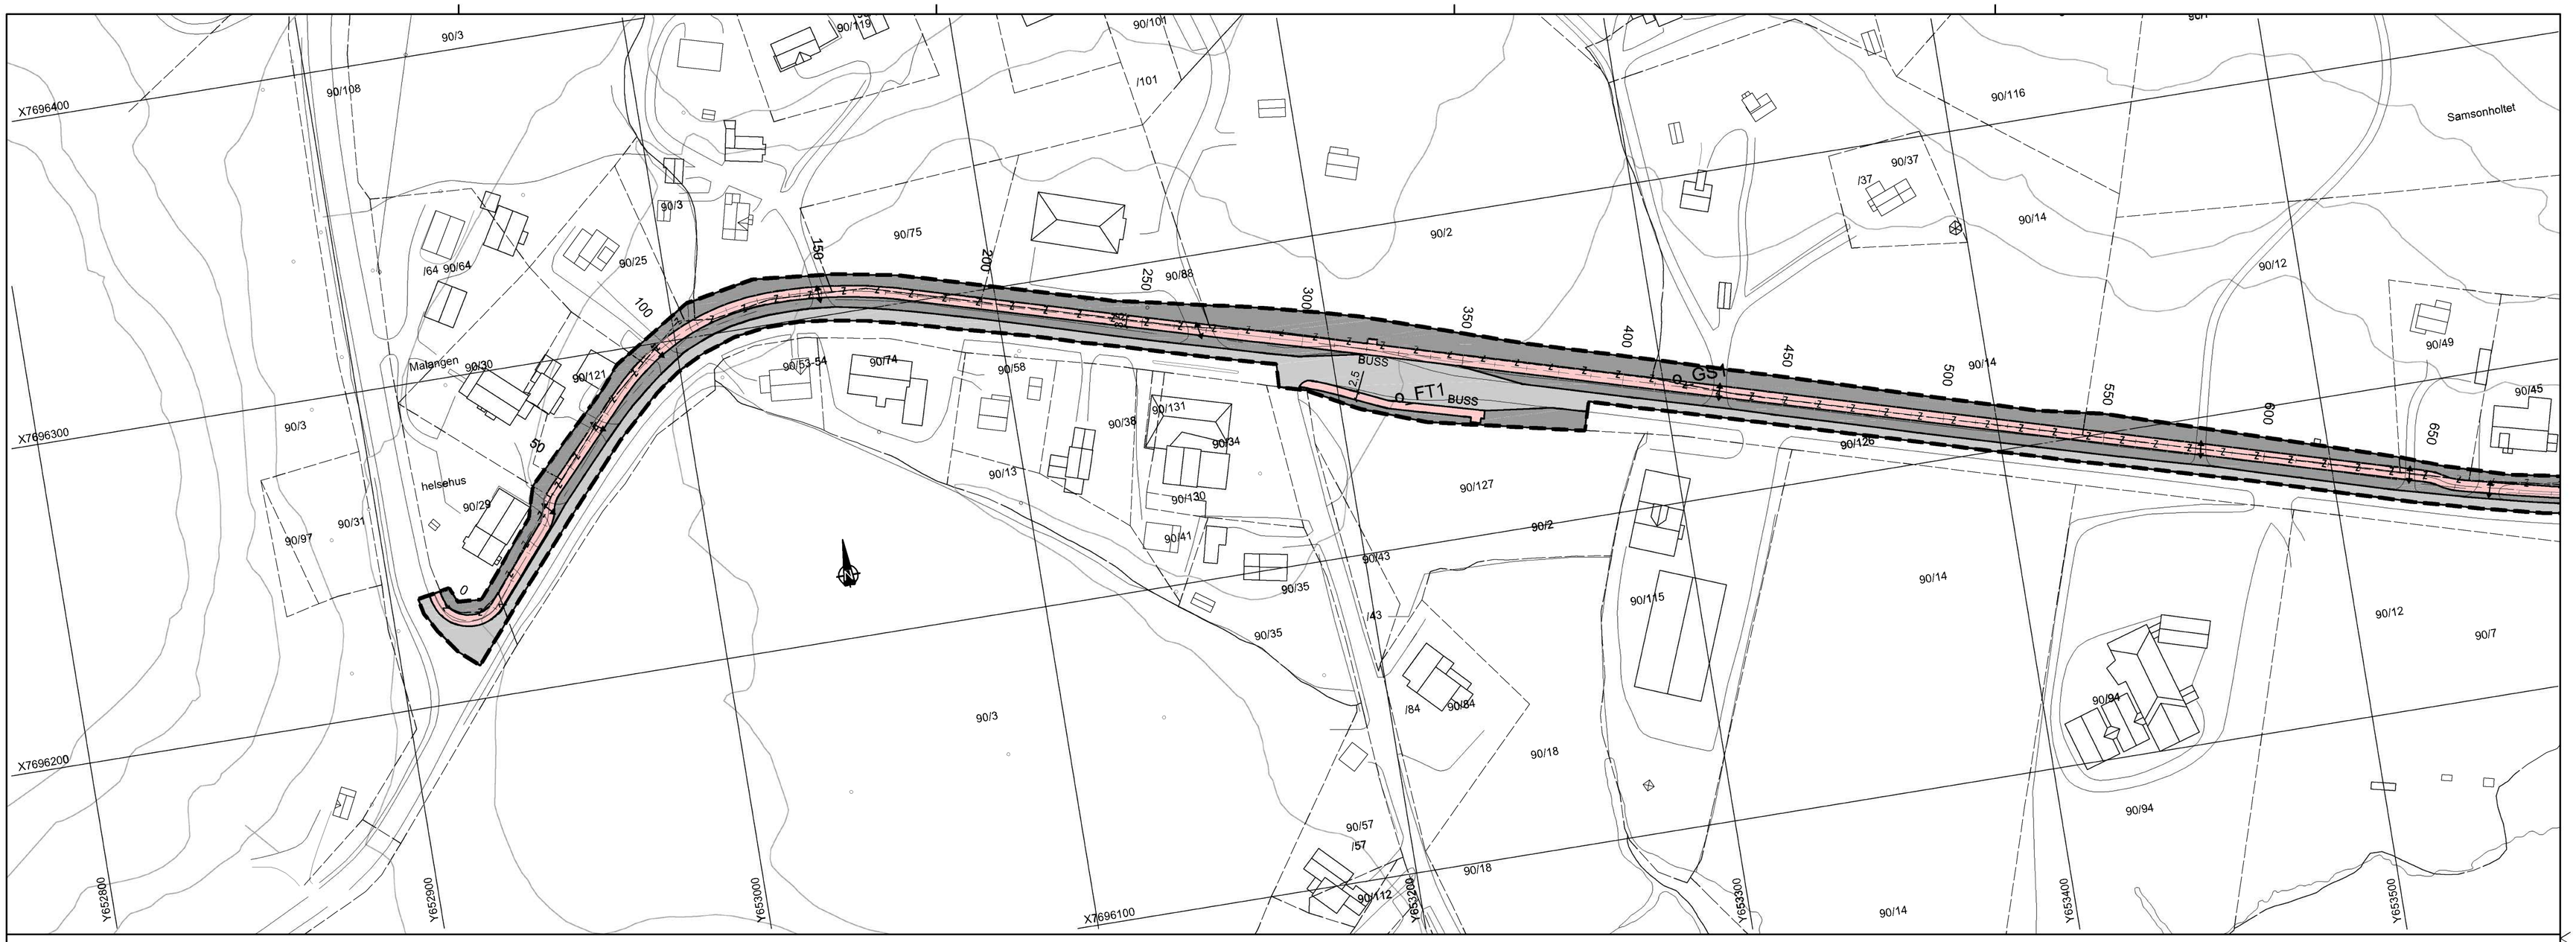

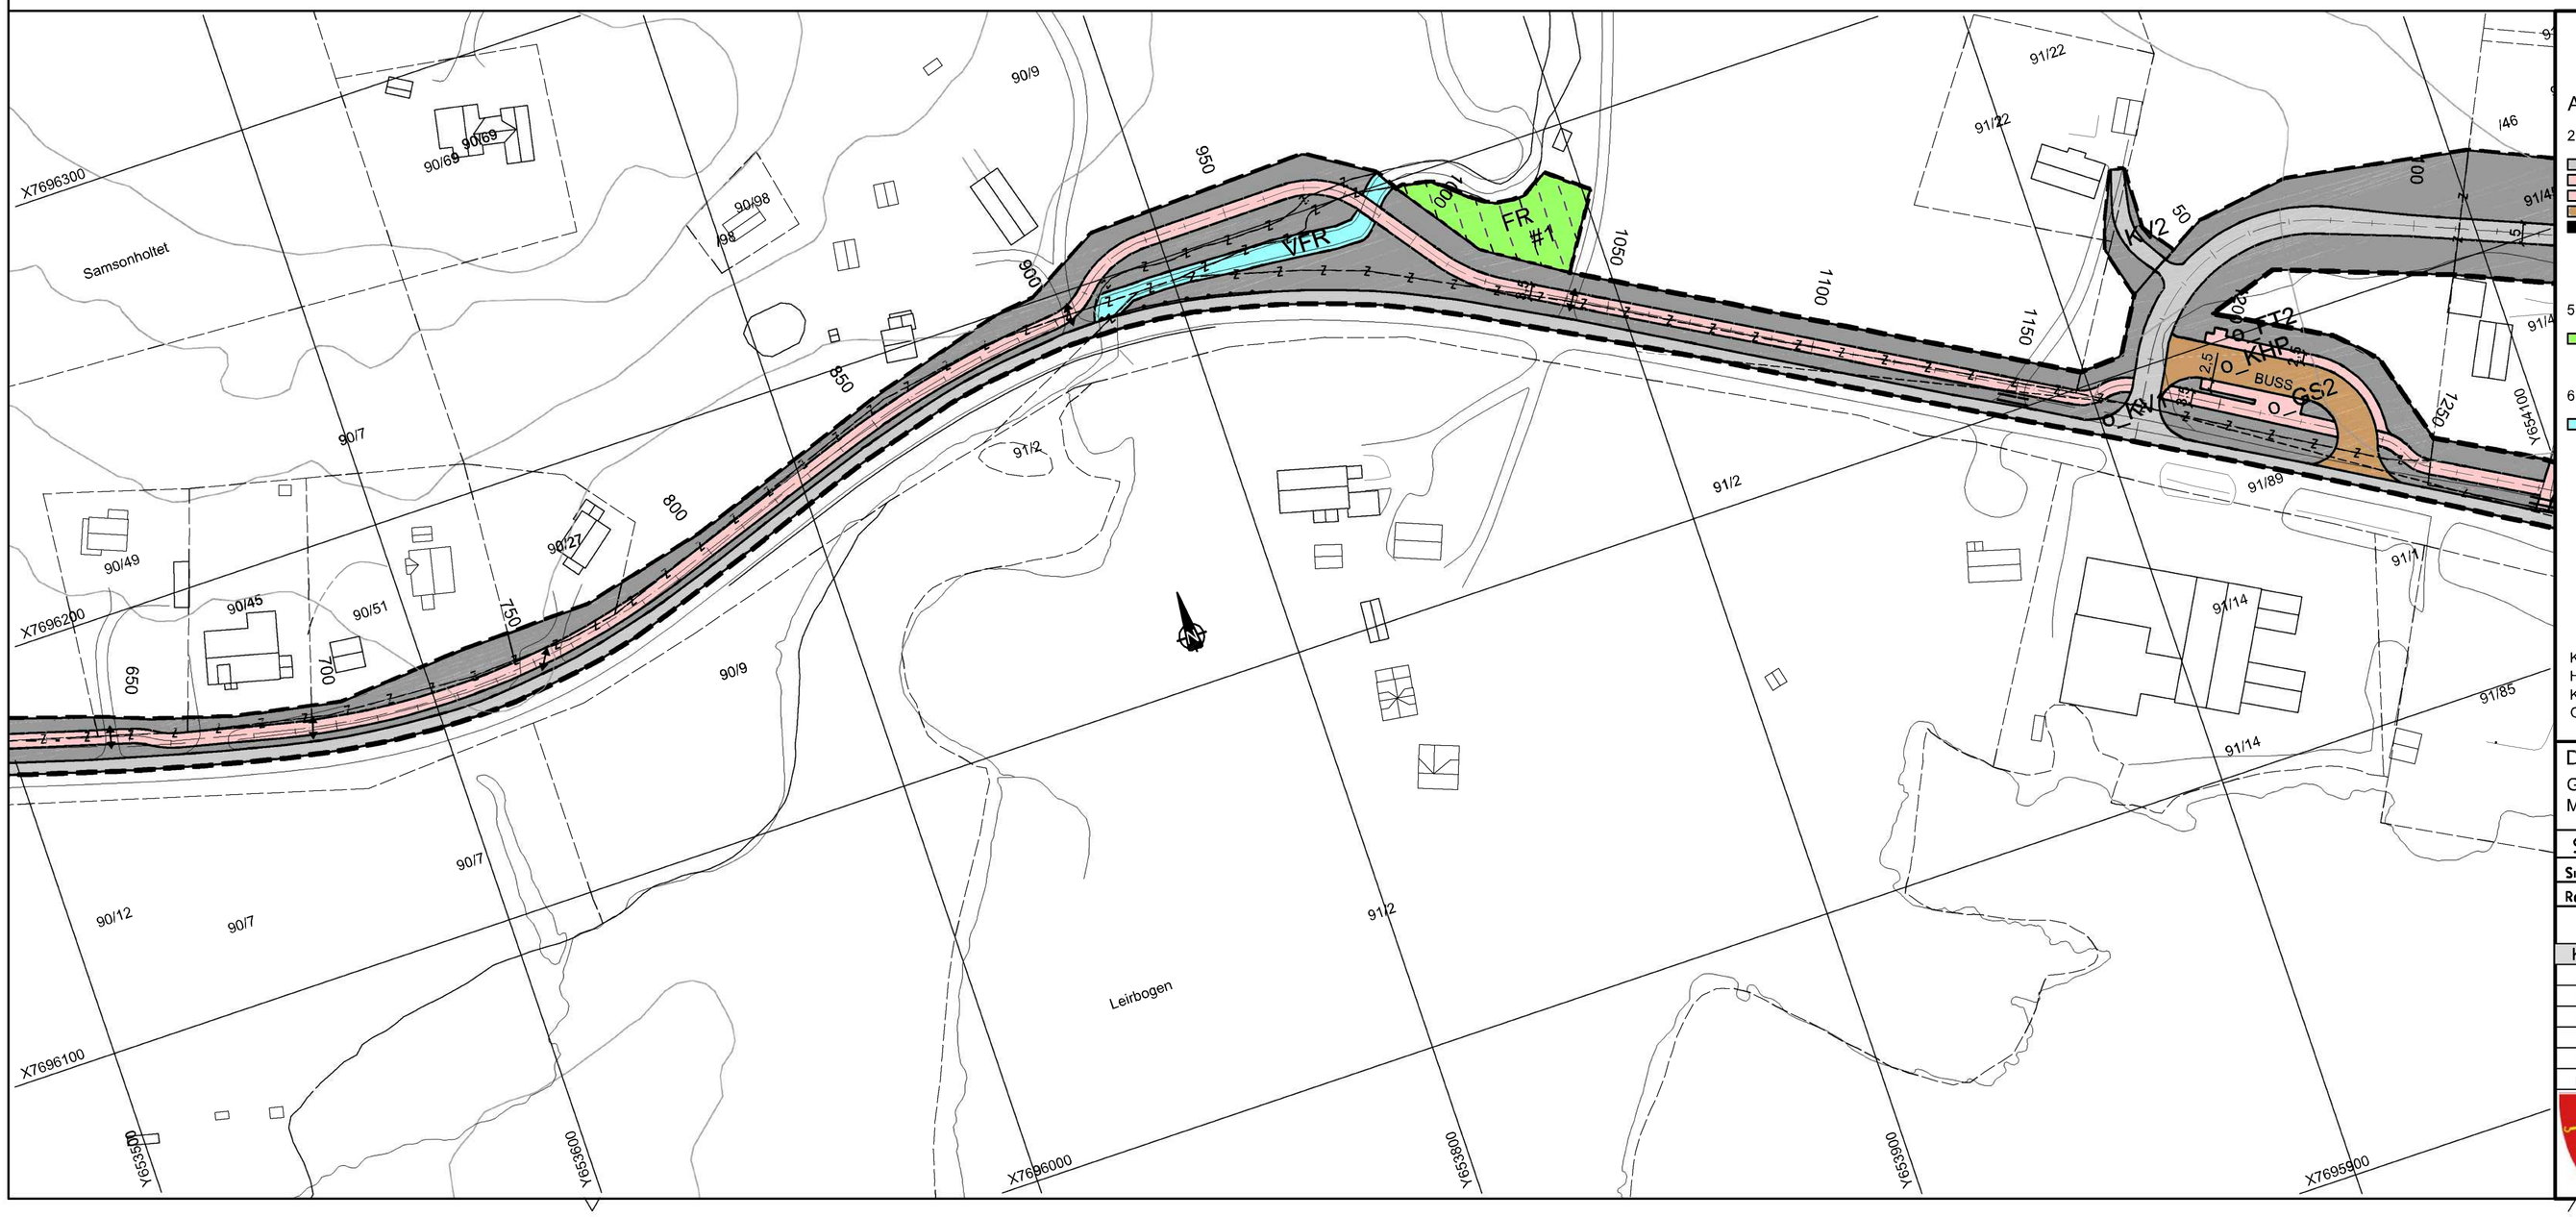

Tegnforklaring med bestemmelser

Arealformål - PBL §12-5

2. Samferdselsanlegg og teknisk infrastruktur
- Kjøreveg, KV1 - KV2
- Fortau, FT1 - FT2
- Gang-/sykkelveg, GS1 - GS3
- Kollektivholdeplass - busstopp, KPH
- Annen veggrunn - teknisk anlegg

5. Landbruks-, natur og friluftsområder samt reindrift
- Friluftsformål, FR

6. Bruk og vern av sjø og vassdrag
- Friluftsområde, VFR

Områdebestemmelser - PBL §12-7 nr.1
- Midlertidig anlegg- og riggområde, #1

Linjetyper
- Planens begrensning
- Formålsgrense
- Regulert senterlinje
- Grense for bestemmelser
- Frisiktlinje

Symboler
- Avkjørsel - både inn og utkjøring
- Stenging av avkjørsel
- Vegstenging

Symbol/linje uten rettslig virkning
- Eksisterende eiendomsgrense
- Rekkverk

Skjæring
Grøft
Skulder
Kjørefeltkant (hvitstripe)
Senterlinje
Fylling

Koordinatsystem: UTM sone 33W, EUREF-89
Høydegrunnlag: NN1954
Kilde for geodata: FKB 4,0
Oppdateringsdato (kartdata): 25.06.2012

Ekvidistanse 1m

0 10 20 30 40 50

M=1:1000

Detaljregulering for:
Gang- og sykkelveg Meistervik
Med tilhørende bestemmelser

Saksbehandling iflg plan og bygningsloven	SAKSNR	DATO	SIGN
Signatur:		12.05.2014	ALS/ASU
Revisjon etter 1 gangs høring		10.02.2015	ALS/ASU
KOMMUNESTYRETS VEDTAK			
Behandling i fast utvalg for plansaker			
Utlegging til offentlig ettersyn (revisjon)			
Behandling i fast utvalg for plansaker			
Utlegging til offentlig ettersyn i perioden			
Oppstartsmøte avholdt		-	
Kunngjøring, oppstart av planarbeid		-	

BALSFJORD KOMMUNE

Planen er utarbeidet av: asplan viak

DATO 12 05 2014

SAKSBEHANDLER Toril Ingvaldsen

TEGN.NR R101

PlanID 1933-239