

MERKNADER


- TEGNFORKLARING:
- - - Eksisterende eiendomsgrænse
  - - - Frisiktlinjer
  - - - Planens begrensning
  - Støttemur
  - ▬▬▬ Rekkverk
  - ▨▨▨ Terrengprofil jord
  - ▩▩▩ Terrengprofil fjell

- █ Fortau
- ↔ Avkjørsel

- Skjæring
- Grøft
- Skulder
- Kjørefelt (hvitstripe)
- Senterlinje
- Fylling
- ▭ Henvisning til vegmodell
- ▭ Henvisning til linje

Revisjon	Retteelse	Dato	Tegnet	Kontrollert	Godkjent
Fase					
Illustrasjon til reguleringsplan					
<b>RAMBOLL</b>					
Ramboll Norge AS Avdeling Alta - Løkkeveien 115 Tlf. 78 44 92 22					
Bjørn Bygg AS Malangen skole					Dato: 02.03.2022
Sporing - buss					Tegn: KVR
					KPR: OYHE
					Oppdragsnummer: 1350018861
					Dokumentansvarlig: EE
					Finavn: LAY_W-tegninger_traffikk.dwg
					Målestokk: A1: 1:250
Kompleks	Bygg	Etasje	Fag	System	Type
-	-	-	W	761	10 001
					Lapenummer
					Prosjektfase
					Revisjon
					Status




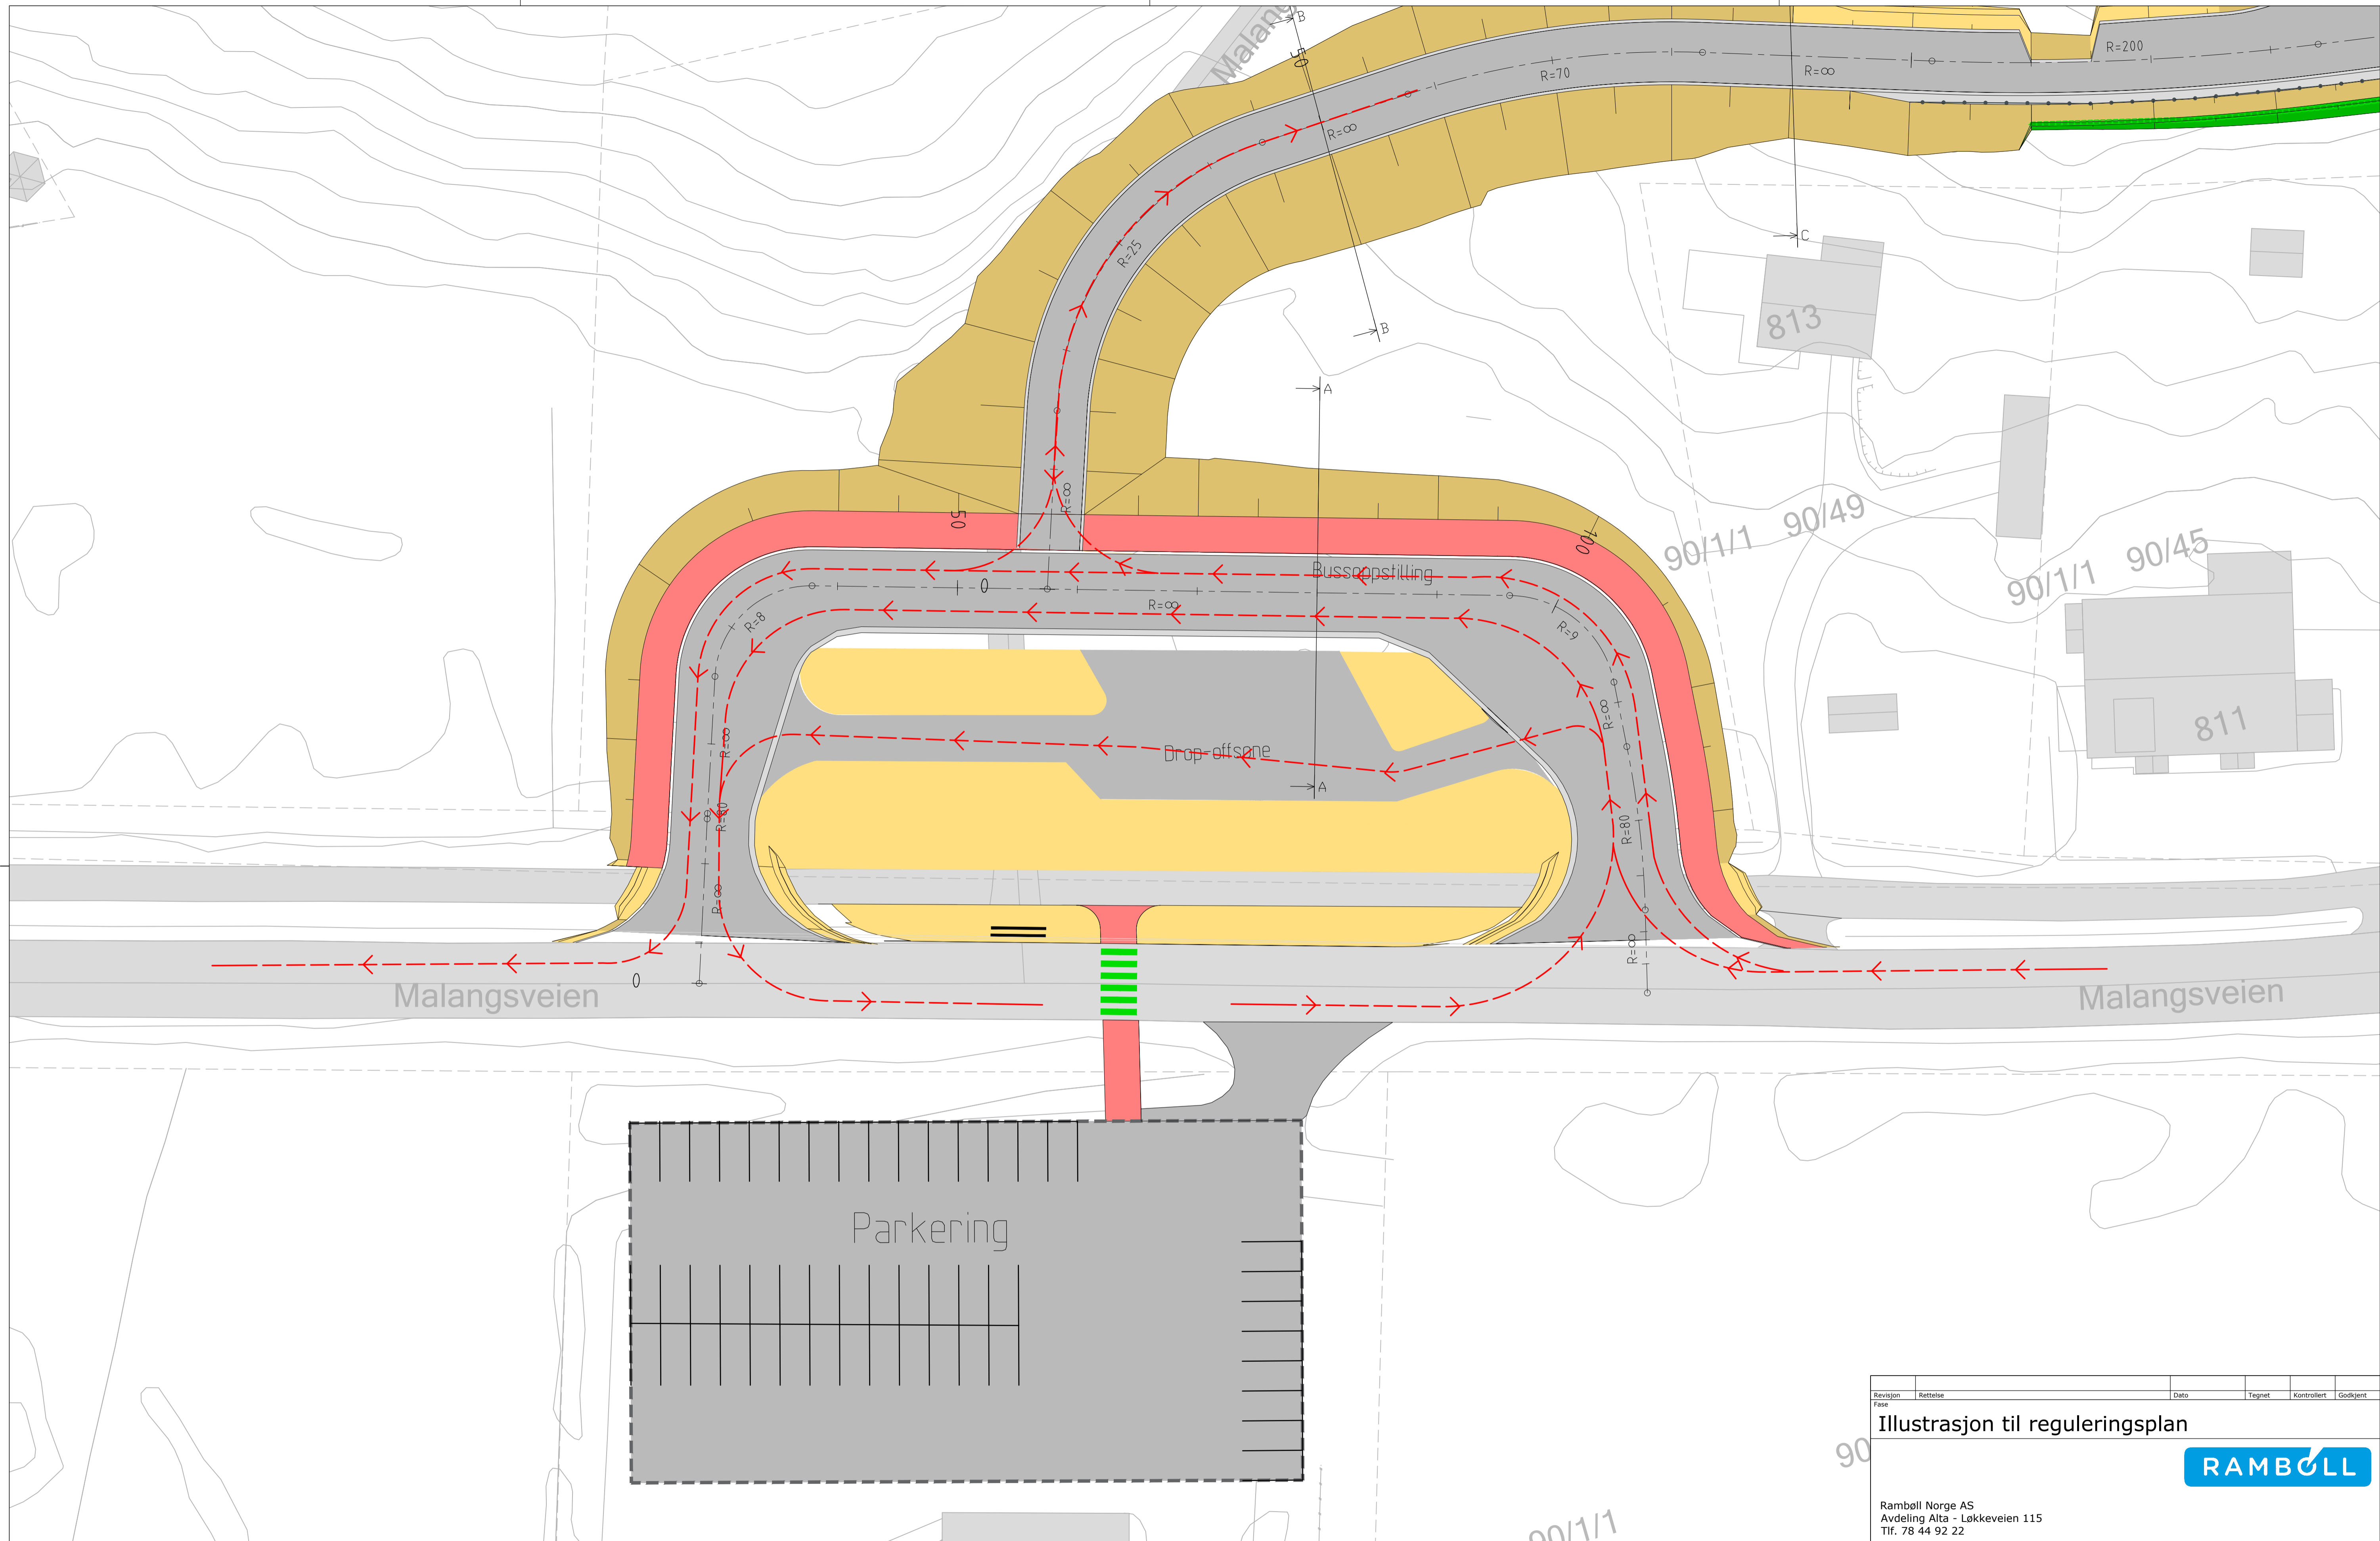

MERKNADER


- TEGNFORKLARING:**
- - - - - Eksisterende eiendomsgrænse
  - - - - - Frisiktlinjer
  - - - - - Planens begrensning
  - ● ● ● ● Støttemur
  - - - - - Rekkverk
  - / / / / / Terrengprofil jord
  - \ \ \ \ \ Terrengprofil fjell

- █ Fortau
- ↔ Avkjørsel

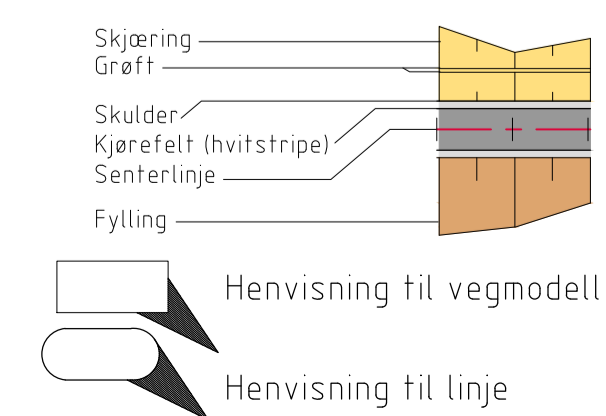



Revisjon	Retteelse	Dato	Tegnet	Kontrollert	Godkjent
Fase					
<b>Illustrasjon til reguleringsplan</b>					
<b>RAMBOLL</b>					
Rambøll Norge AS Avdeling Alta - Løkkeveien 115 Tlf. 78 44 92 22					
<b>Bjørn Bygg AS</b> <b>Malangen skole</b>					Dato: 02.03.2022
Kjøremønster					Tegn: KVR
KPR: OYHE					Dokumentansvarlig
Oppdragsnummer: 1350018861					EE
Finavn: LAV_W-tegninger_trafikk.dwg					Målestokk
A1: 1:250					Status
Kompleks	Bygg	Etasje	Fag	System	Type
-	-	-	W	761	10 002
-	-	-	-	-	-



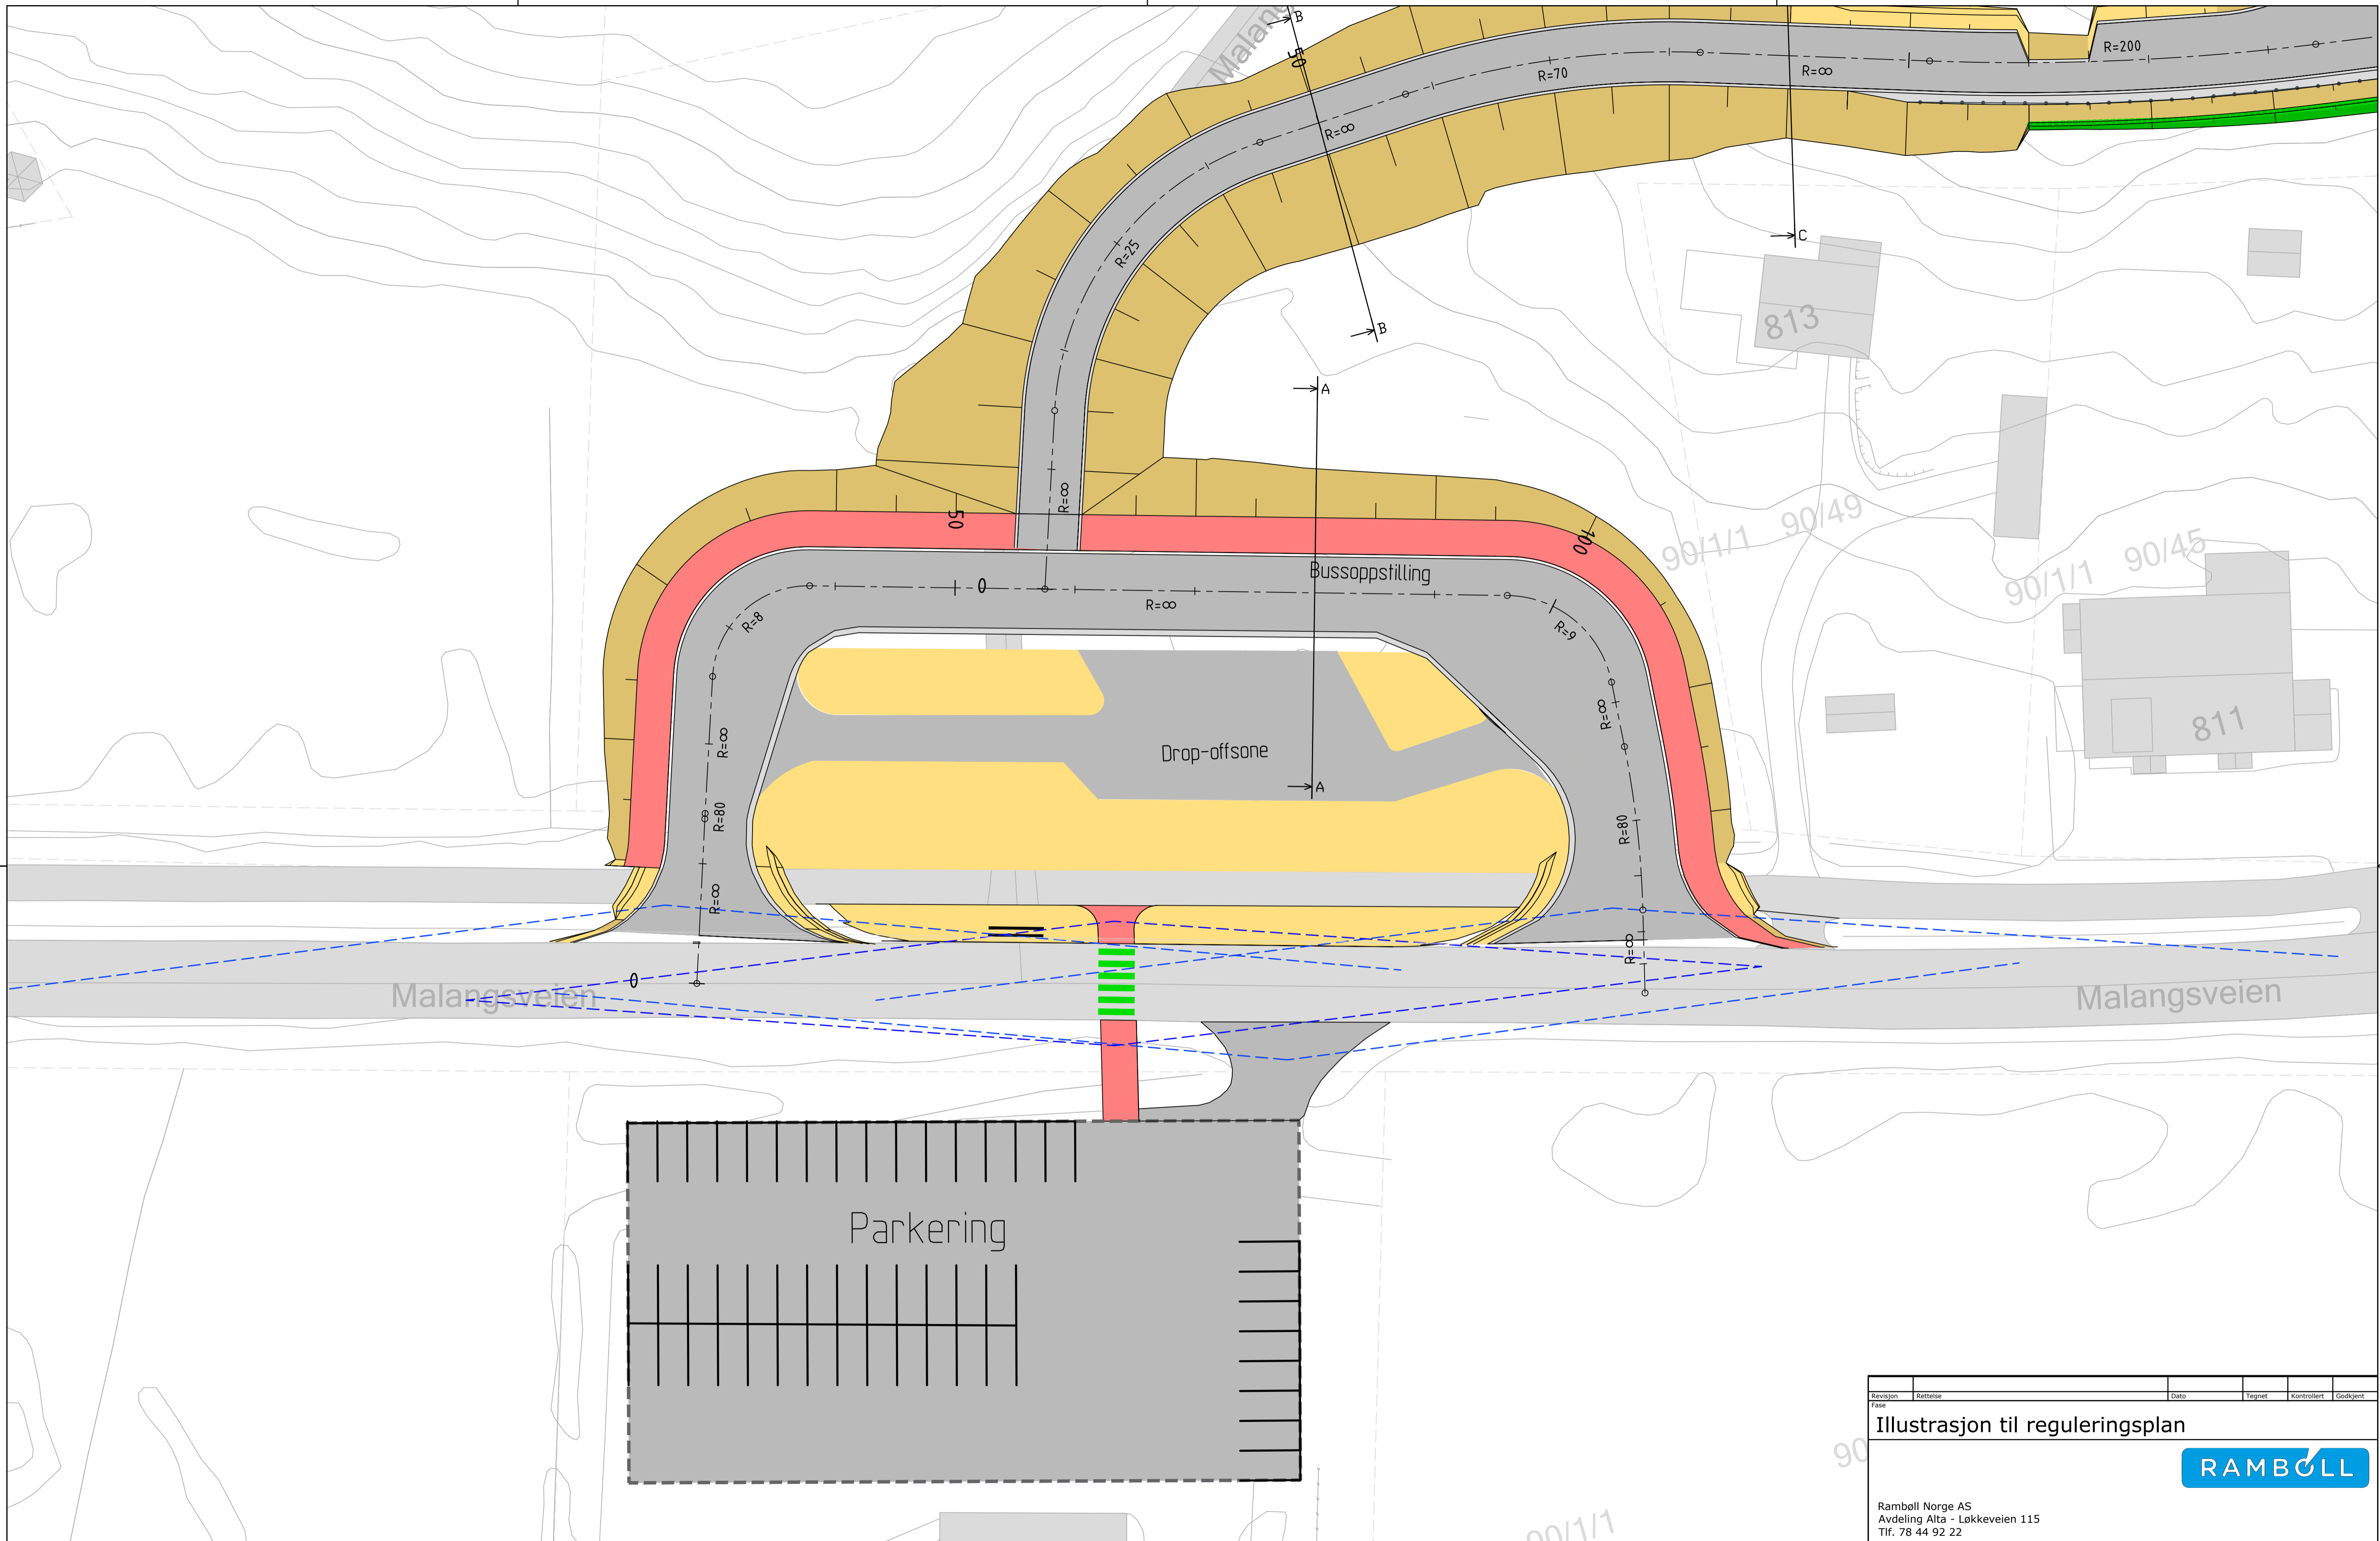

MERKNADER		<b>TEGNFORKLARING:</b> - - - - - Eksisterende eiendomsgrænse - - - - - Frisiktlinjer - - - - - Planens begrensning - - - - - Støttemur - - - - - Rekkverk - - - - - Terrengprofil jord - - - - - Terrengprofil fjell					
		<b>RAMBOLL</b> Ramboll Norge AS Avdeling Alta - Løkkeveien 115 Tlf. 78 44 92 22		<b>Bjørn Bygg AS</b> <b>Malangen skole</b> Sikt		Dato: 08.03.2022 Tegn: KVR KPR: OYHE Oppdragsnummer: 1350018861 Dokumentansvarlig: EE Filnavn: LAV_W-tegninger_trafikk.dwg Skala: A1: 1:250 Prospektfase: Revisjon: Status:	
		Kompleks: - Bygg: - Etasje: - Fag: W System: 761 Type: 10 Løpnummer: 003		- - -		- - -	



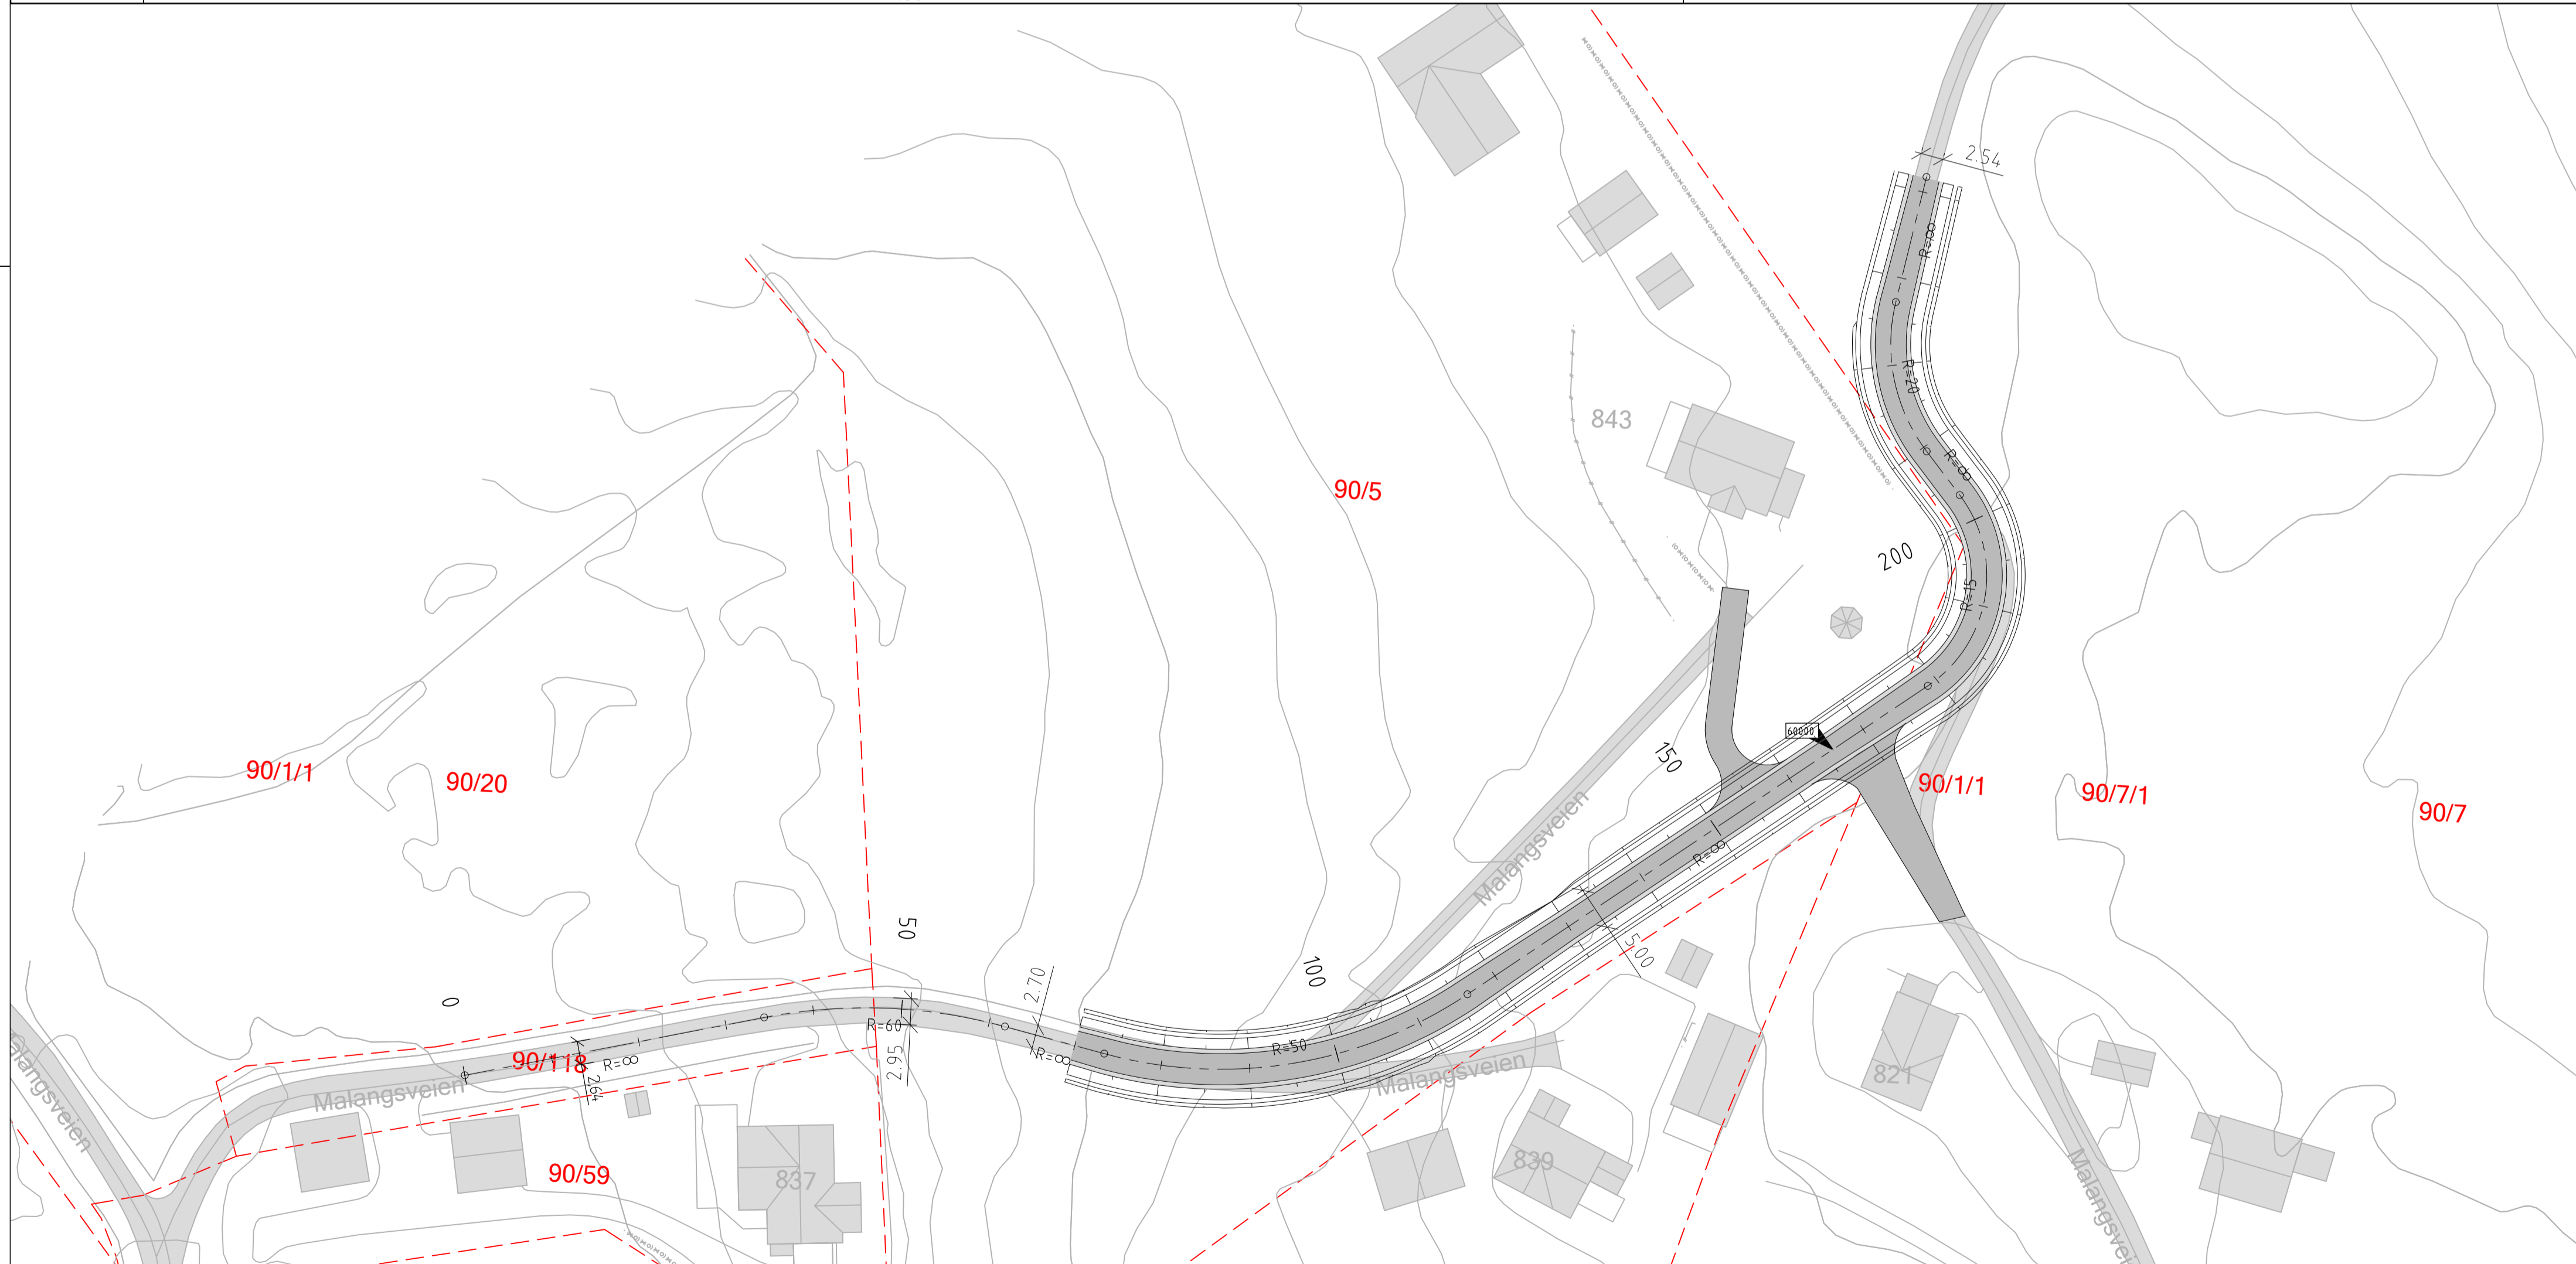
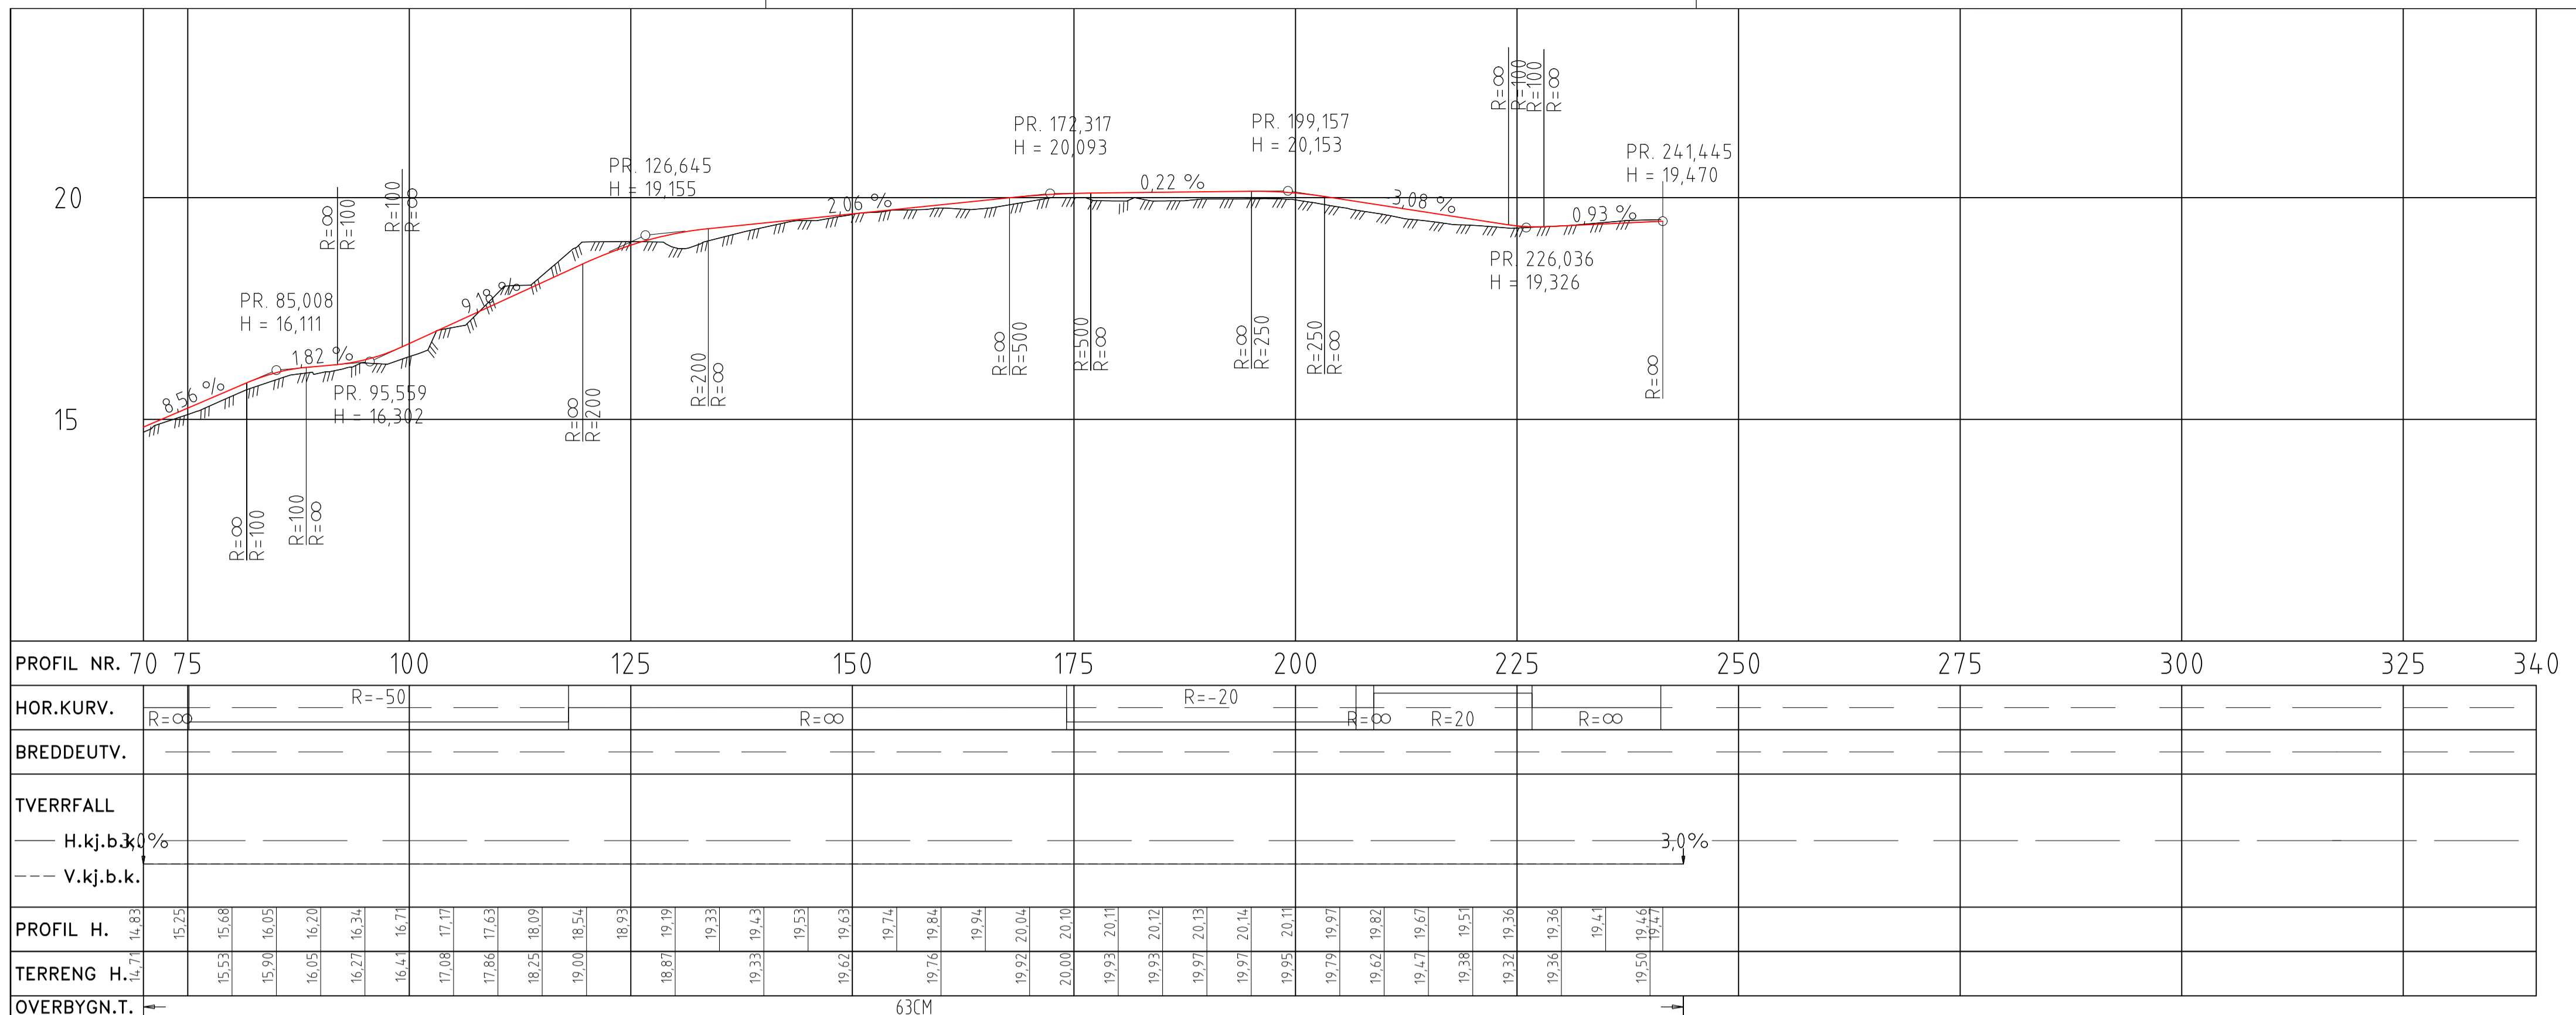


MERKNADER

TEGNFORKLARING:

- Eksisterende eiendomsgrænse
- Frisiktlinjer
- Planens begrensning
- Støttemur
- Rekkverk
- /// Terrangprofil jord
- /// Terrangprofil fjell
- █ Fortau
- ↔ Avkjørsel
- Skjæring
- Grøft
- Skulder
- Kjørefelt (hvitstripe)
- Senterlinje
- Fylling
- ☐ Henvisning til vegmodell
- ☐ Henvisning til linje

Revisjon	Retteelse	Dato	Tegnet	Kontrollert	Godkjent
Fase					
Illustrasjon til reguleringsplan					
<b>RAMBOLL</b>					
Rambøll Norge AS Avdeling Alta - Løkkeveien 115 Tlf. 78 44 92 22					
<b>Bjørn Bygg AS</b> <b>Malangen skole</b>					Dato: 02.03.2022
Plan og profil Omlegging av grusveg					Tegn: KVR
					KPR: OYHE
					Oppdragsnummer: 1350018861
					Dokumentansvarlig: EE
					Planavn: LAV_W-tegninger_trafikk.dwg
					Målestokk: A1: 1:500
Kompleks	Bygg	Etasje	Fag	System	Type
-	-	-	W	761	10 005
					Lapenummer
					-
					Revisjon
					-
					Status
					-

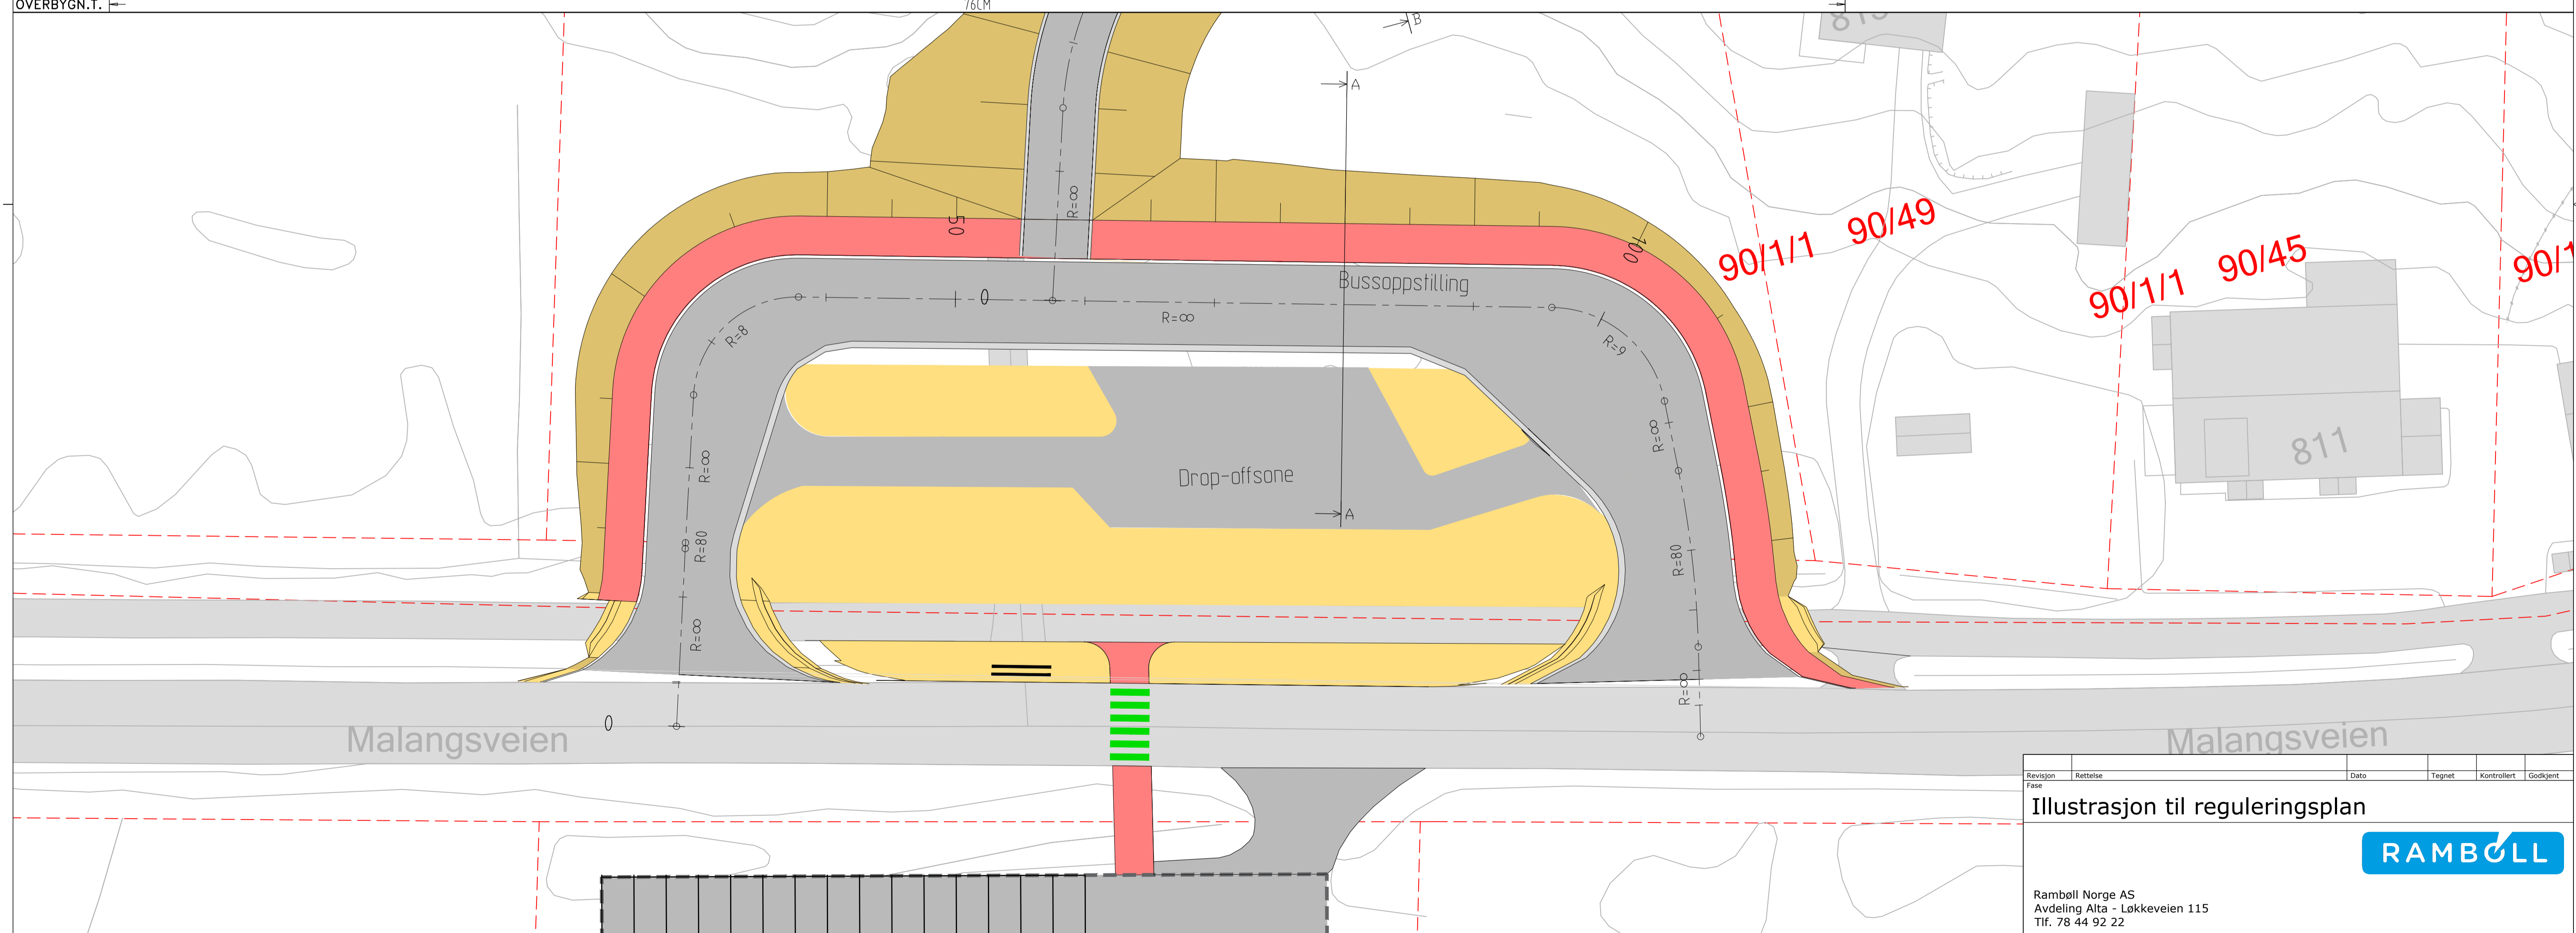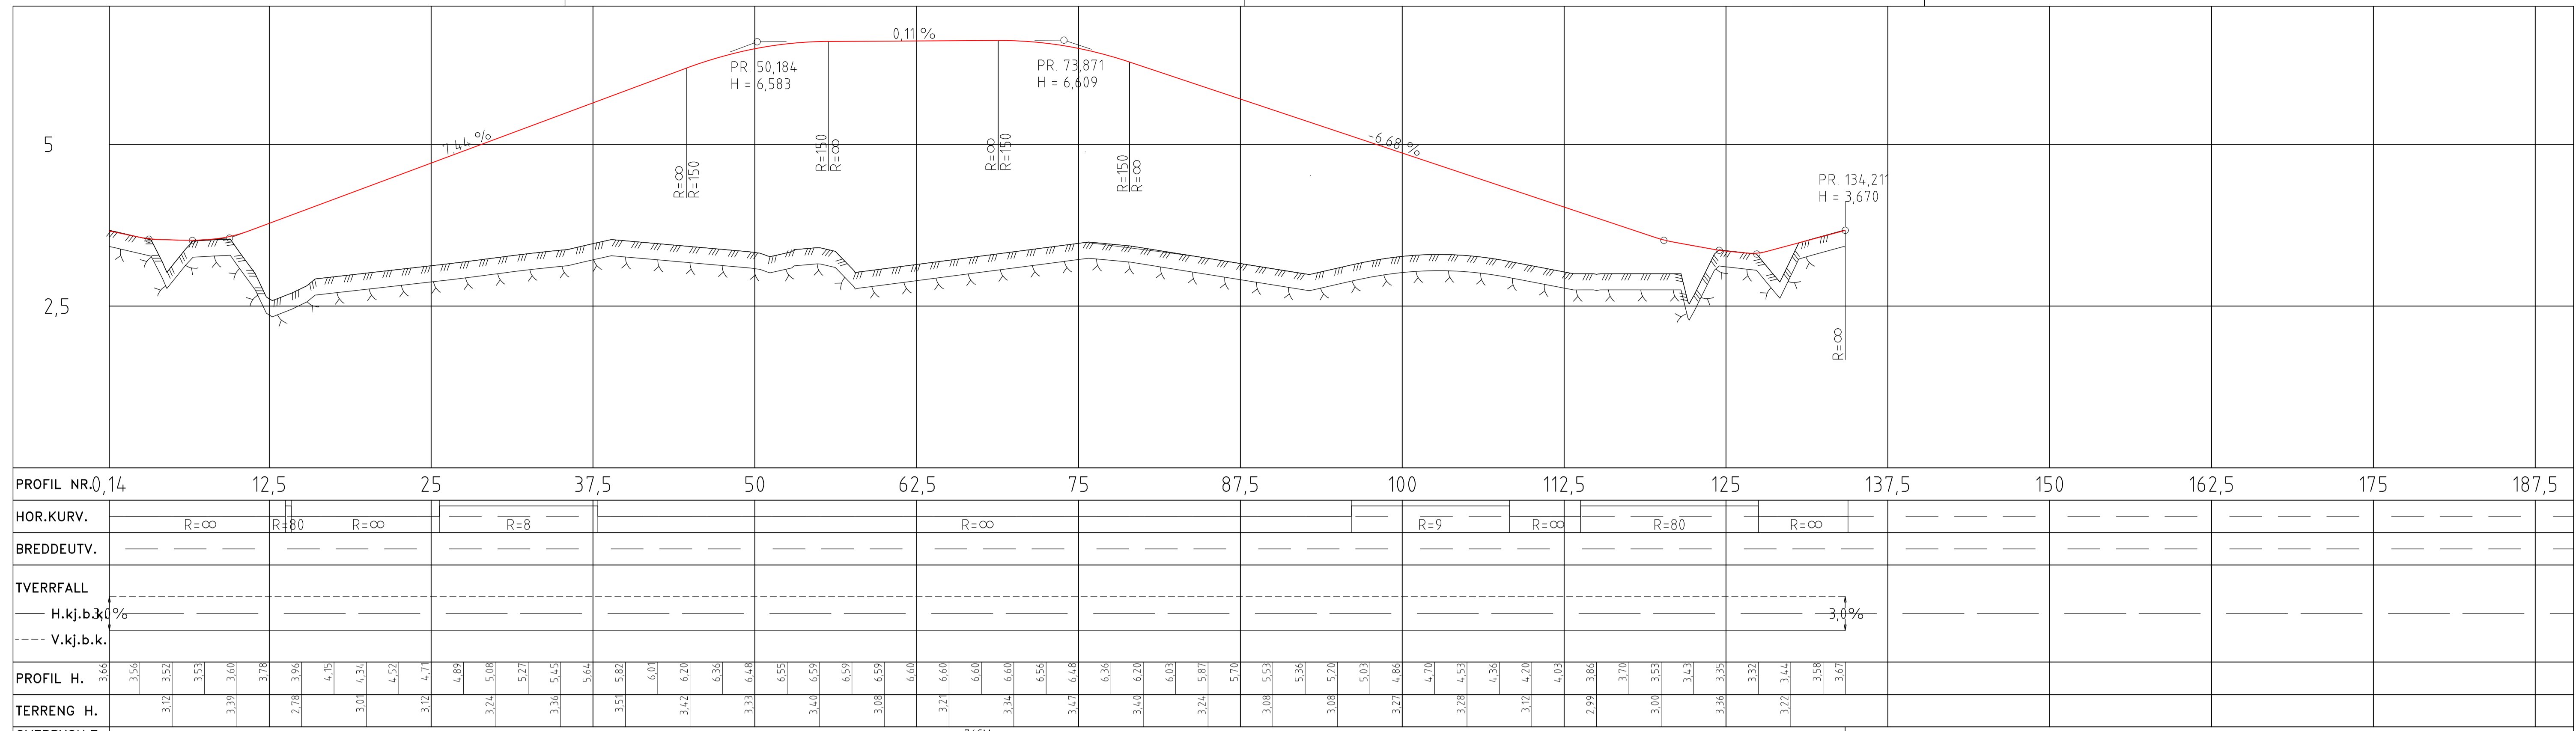

**MERKNADER**

**TEGNFORKLARING:**

- - - - Eksisterende eiendomsgrænse
- - - - Frisiktlinjer
- - - - Planens begrensning
- ○ ○ ○ Støttemur
- - - - Rekkverk
- /// /// /// Terrengprofil jord
- ∧ ∧ ∧ Terrengprofil fjell

**Fortau** (Red line)

**Avkjørsel** (Double arrow)

Skjæring  
Grøft  
Skulder  
Kjørefelt (hvitstripe)  
Senterlinje  
Fylling

Hensvisning til vegmodell  
Hensvisning til linje

Revisjon Fase Rettelser Dato Tegnet Kontrollert Godkjent

### Illustrasjon til reguleringsplan

**RAMBOLL**

Rambøll Norge AS  
Avdeling Alta - Løkkeveien 115  
Tlf. 78 44 92 22



**Bjørn Bygg AS**  
**Malangen skole**

Dato: 08.03.2022  
Tegn: KVR  
KPR: OYHE  
Oppdragsnummer: 1350018861  
Dokumentansvarlig: EE  
Filnavn: LAV\_W-tegninger\_trafikk.dwg  
Målestokk: A1: 1:250

**Plan og profil**  
**Dropoff-soner**  
**Stigning 1:15 til skole**

Kompleks	Bygg	Etasje	Fag	System	Type	Lapenummer	Revisjon	Status
-	-	-	W 761	10	006	-	-	-



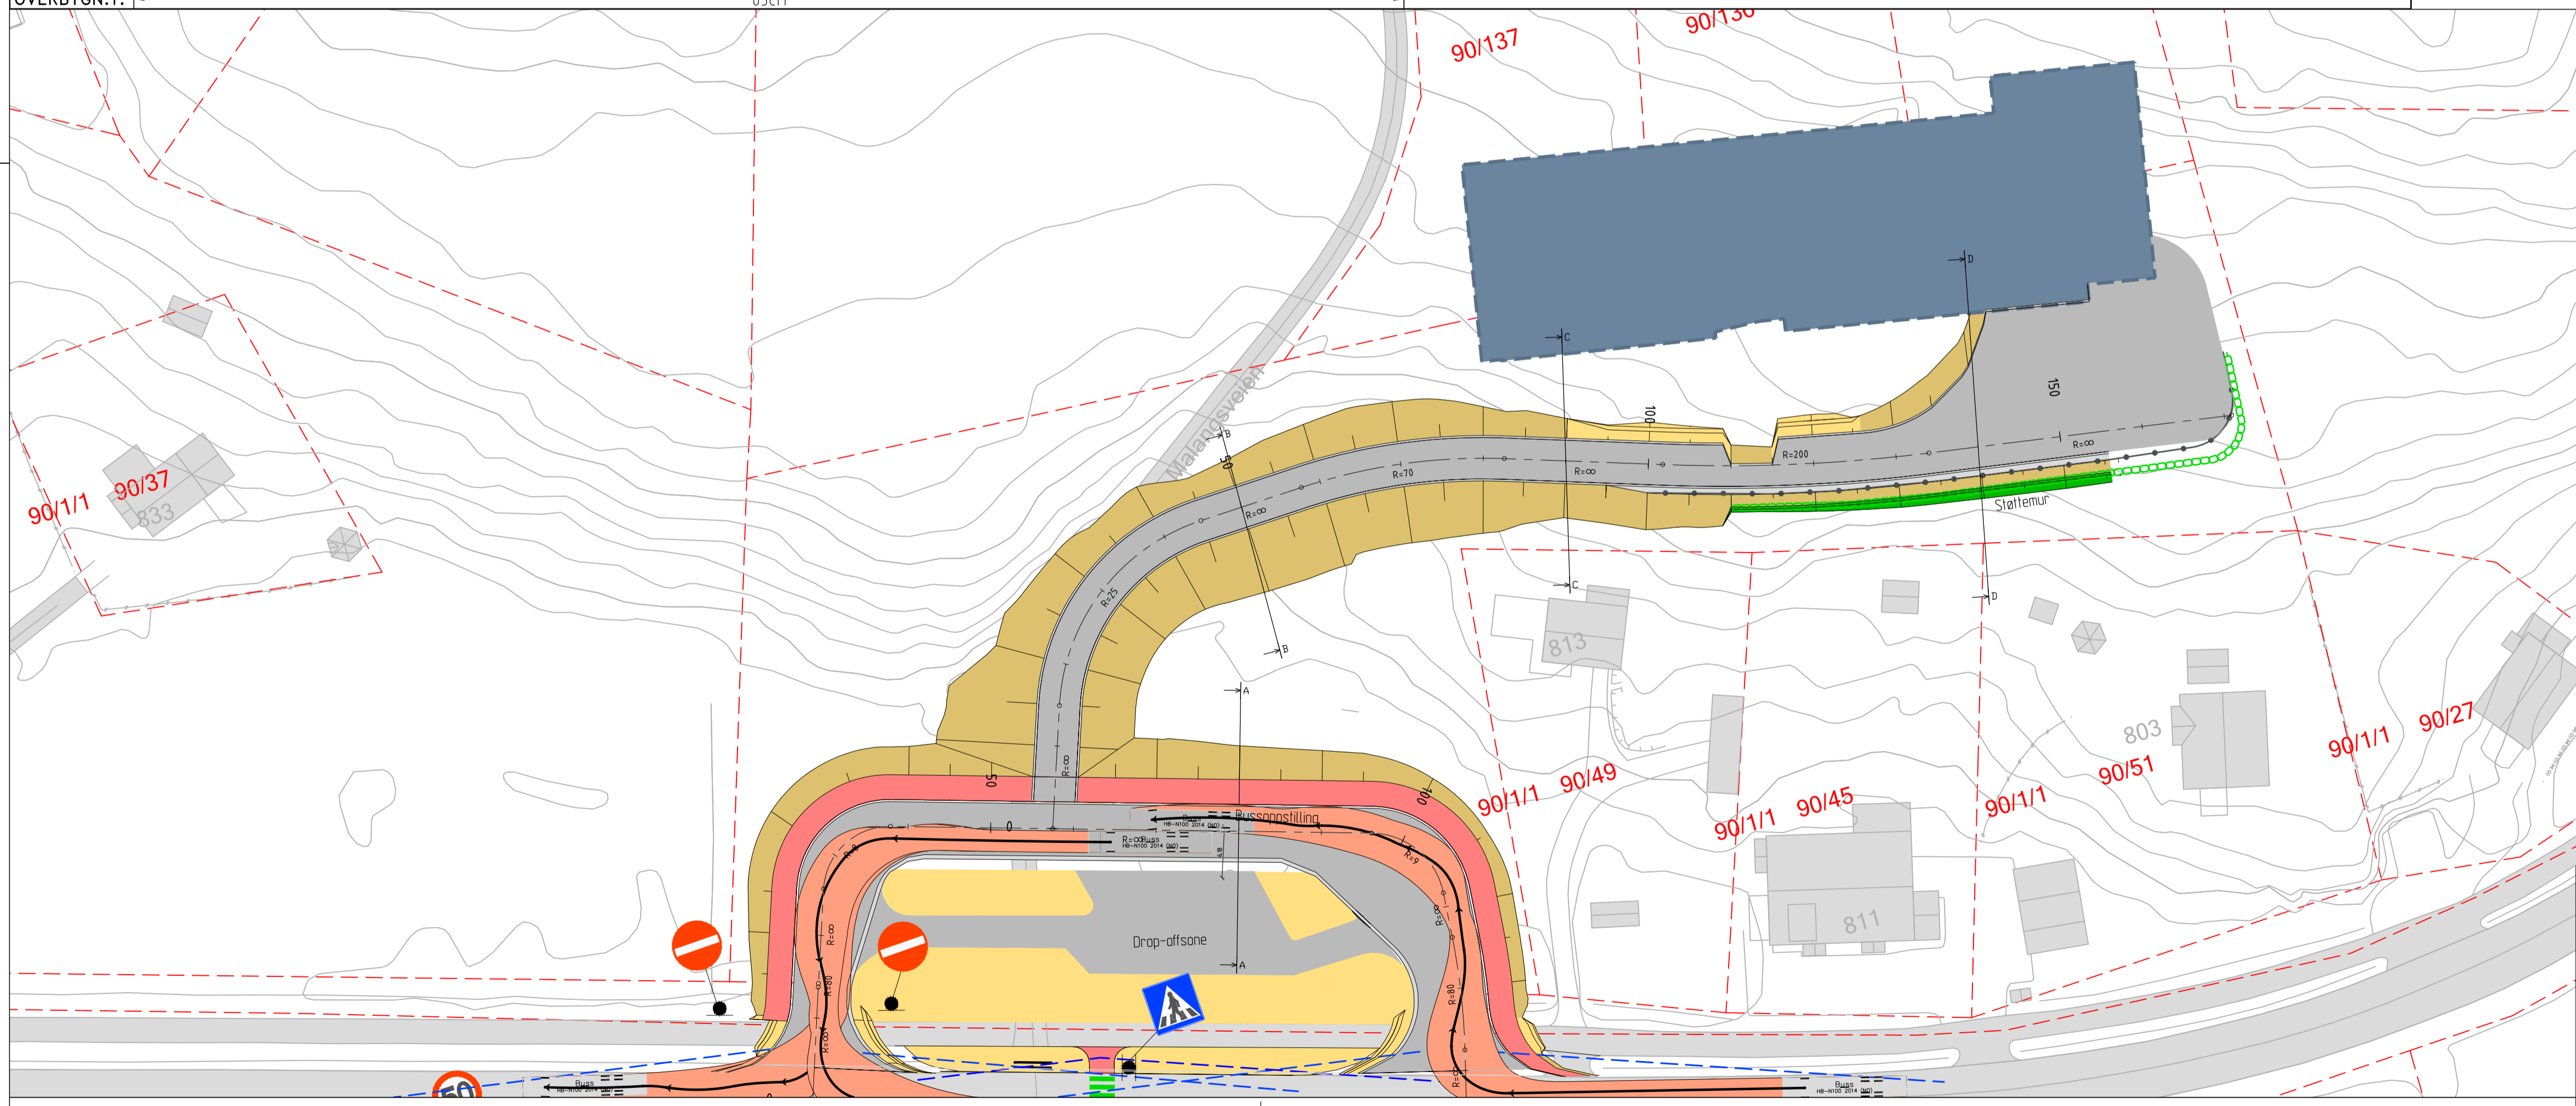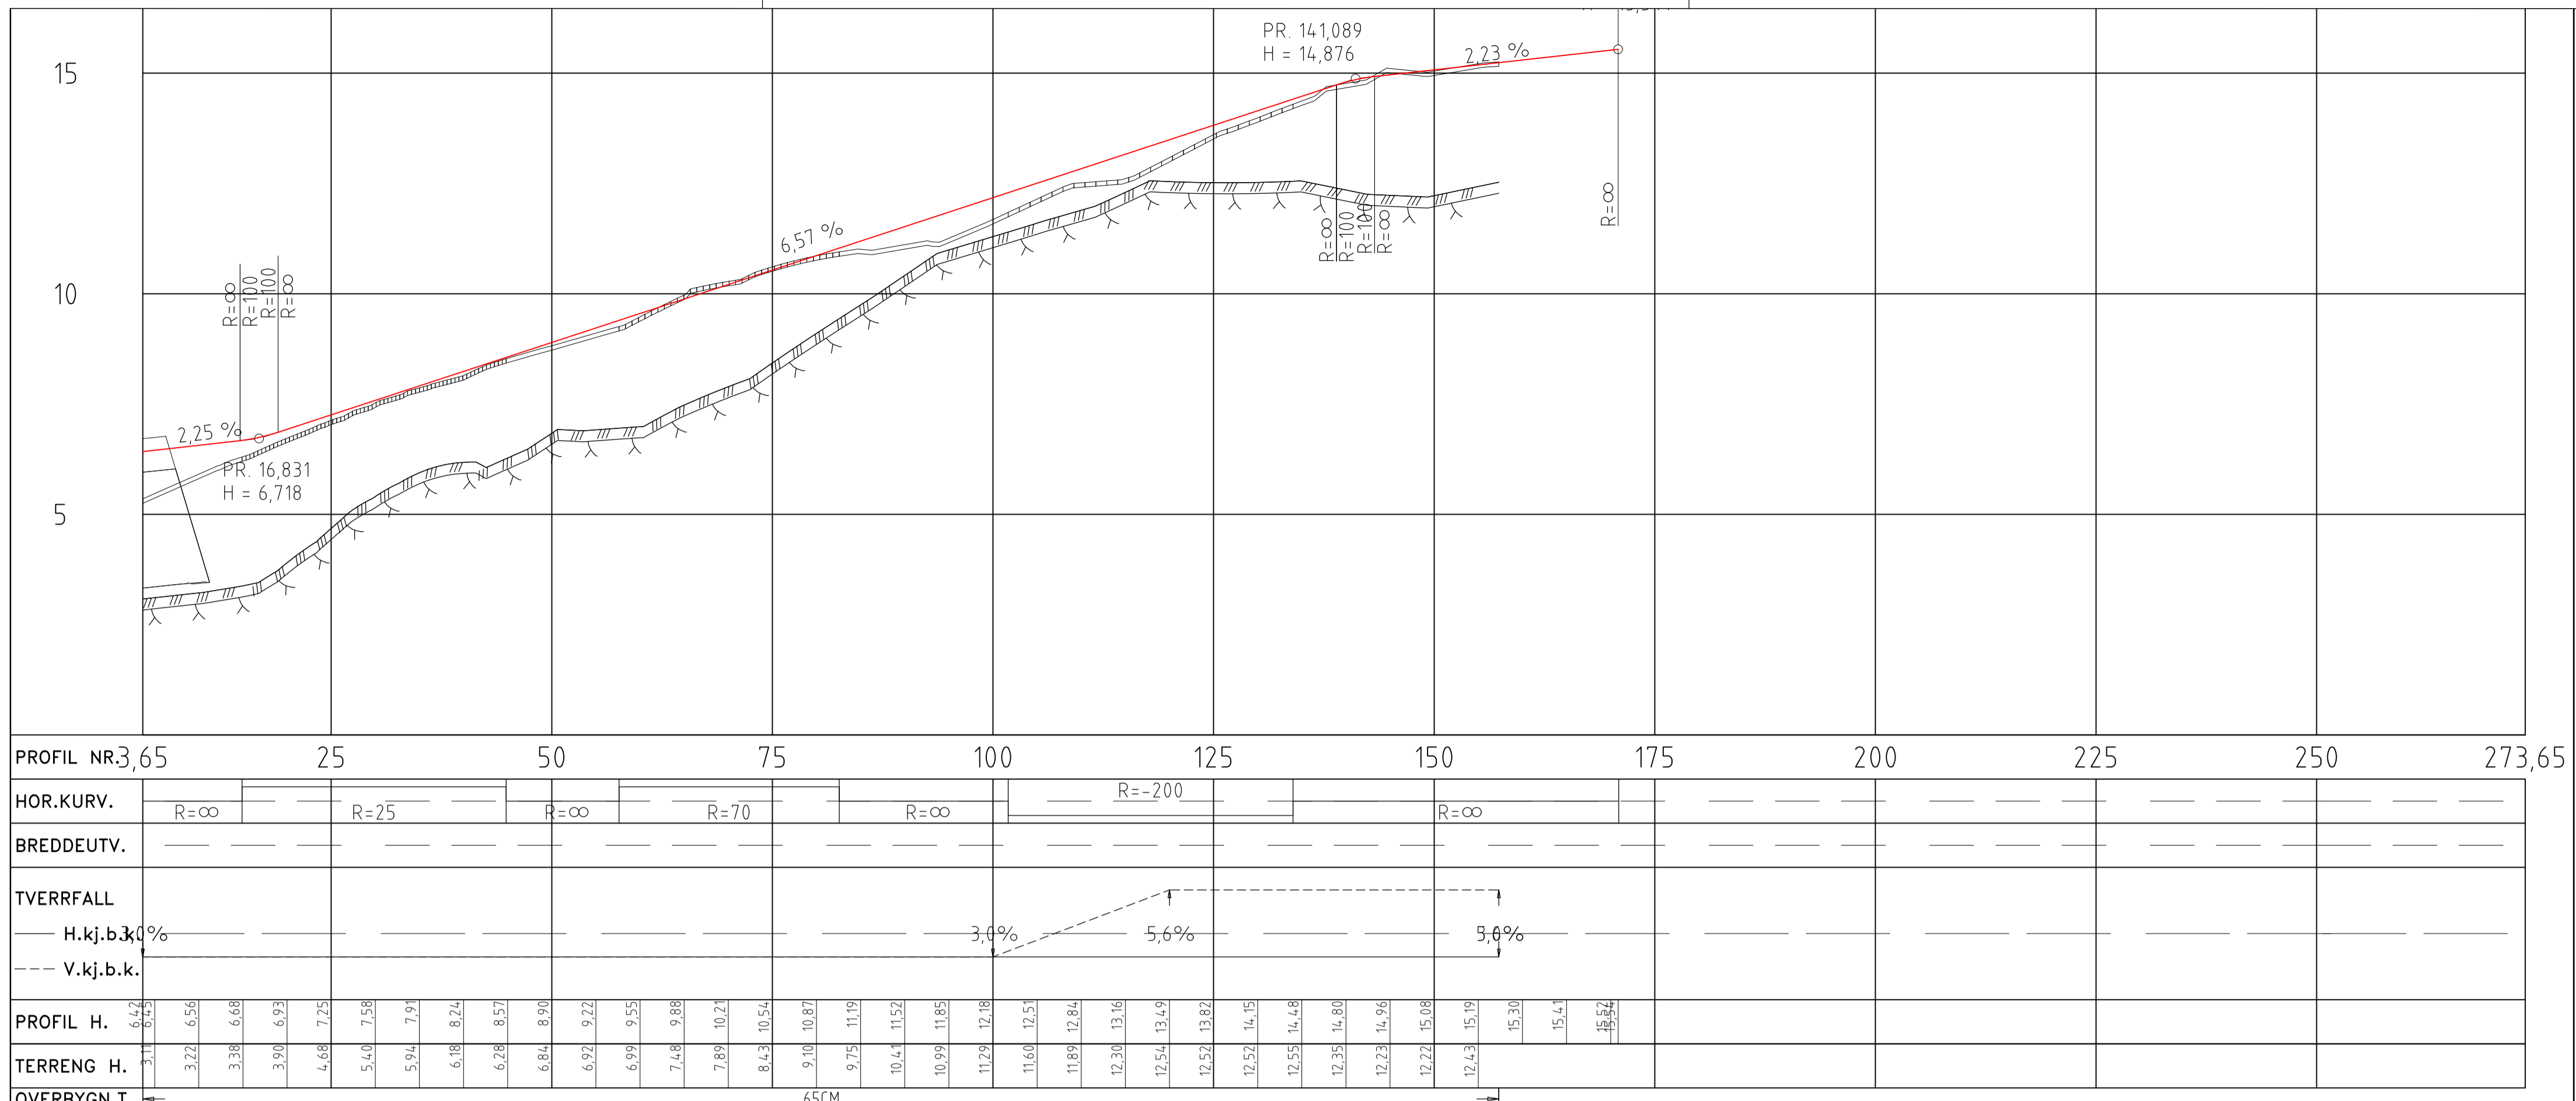

MERKNADER

TEGNFORKLARING:

- Eksisterende eiendomsgrænse
- Frisiktlinjer
- Planens begrensning
- Støttemur
- Rekkverk
- Terrengprofil jord
- Terrengprofil fjell
- Fortau
- ↔ Avkjørsel
- Skjæring
- Grøft
- Skulder
- Kjørefelt (hvitstripe)
- Senterlinje
- Fylling
- ☐ Henvisning til vegmodell
- ☐ Henvisning til linje

Revisjon	Retteelse	Dato	Tegnet	Kontrollert	Godkjent
1					

**Illustrasjon til reguleringsplan**

**RAMBOLL**


Rambøll Norge AS  
Avdeling Alta - Løkkeveien 115  
Tlf. 78 44 92 22

**Bjørn Bygg AS**  
**Malangen skole**

Plan og profil  
Adkomst til skole  
Stigning 1:15 til skole


Dato: 08.03.2022  
Tegn: KVR  
KPR: OYHE  
Oppdragsnummer: 1350018861  
Dokumentansvarlig: EE  
Finavn: LAY\_W-tegninger\_trafikk.dwg  
Målestokk: A1: 1:500

Kompleks	Bygg	Etasje	Fag	System	Type	Lapenummer	Revisjon	Status
-	-	-	S	761	C	110	-	-

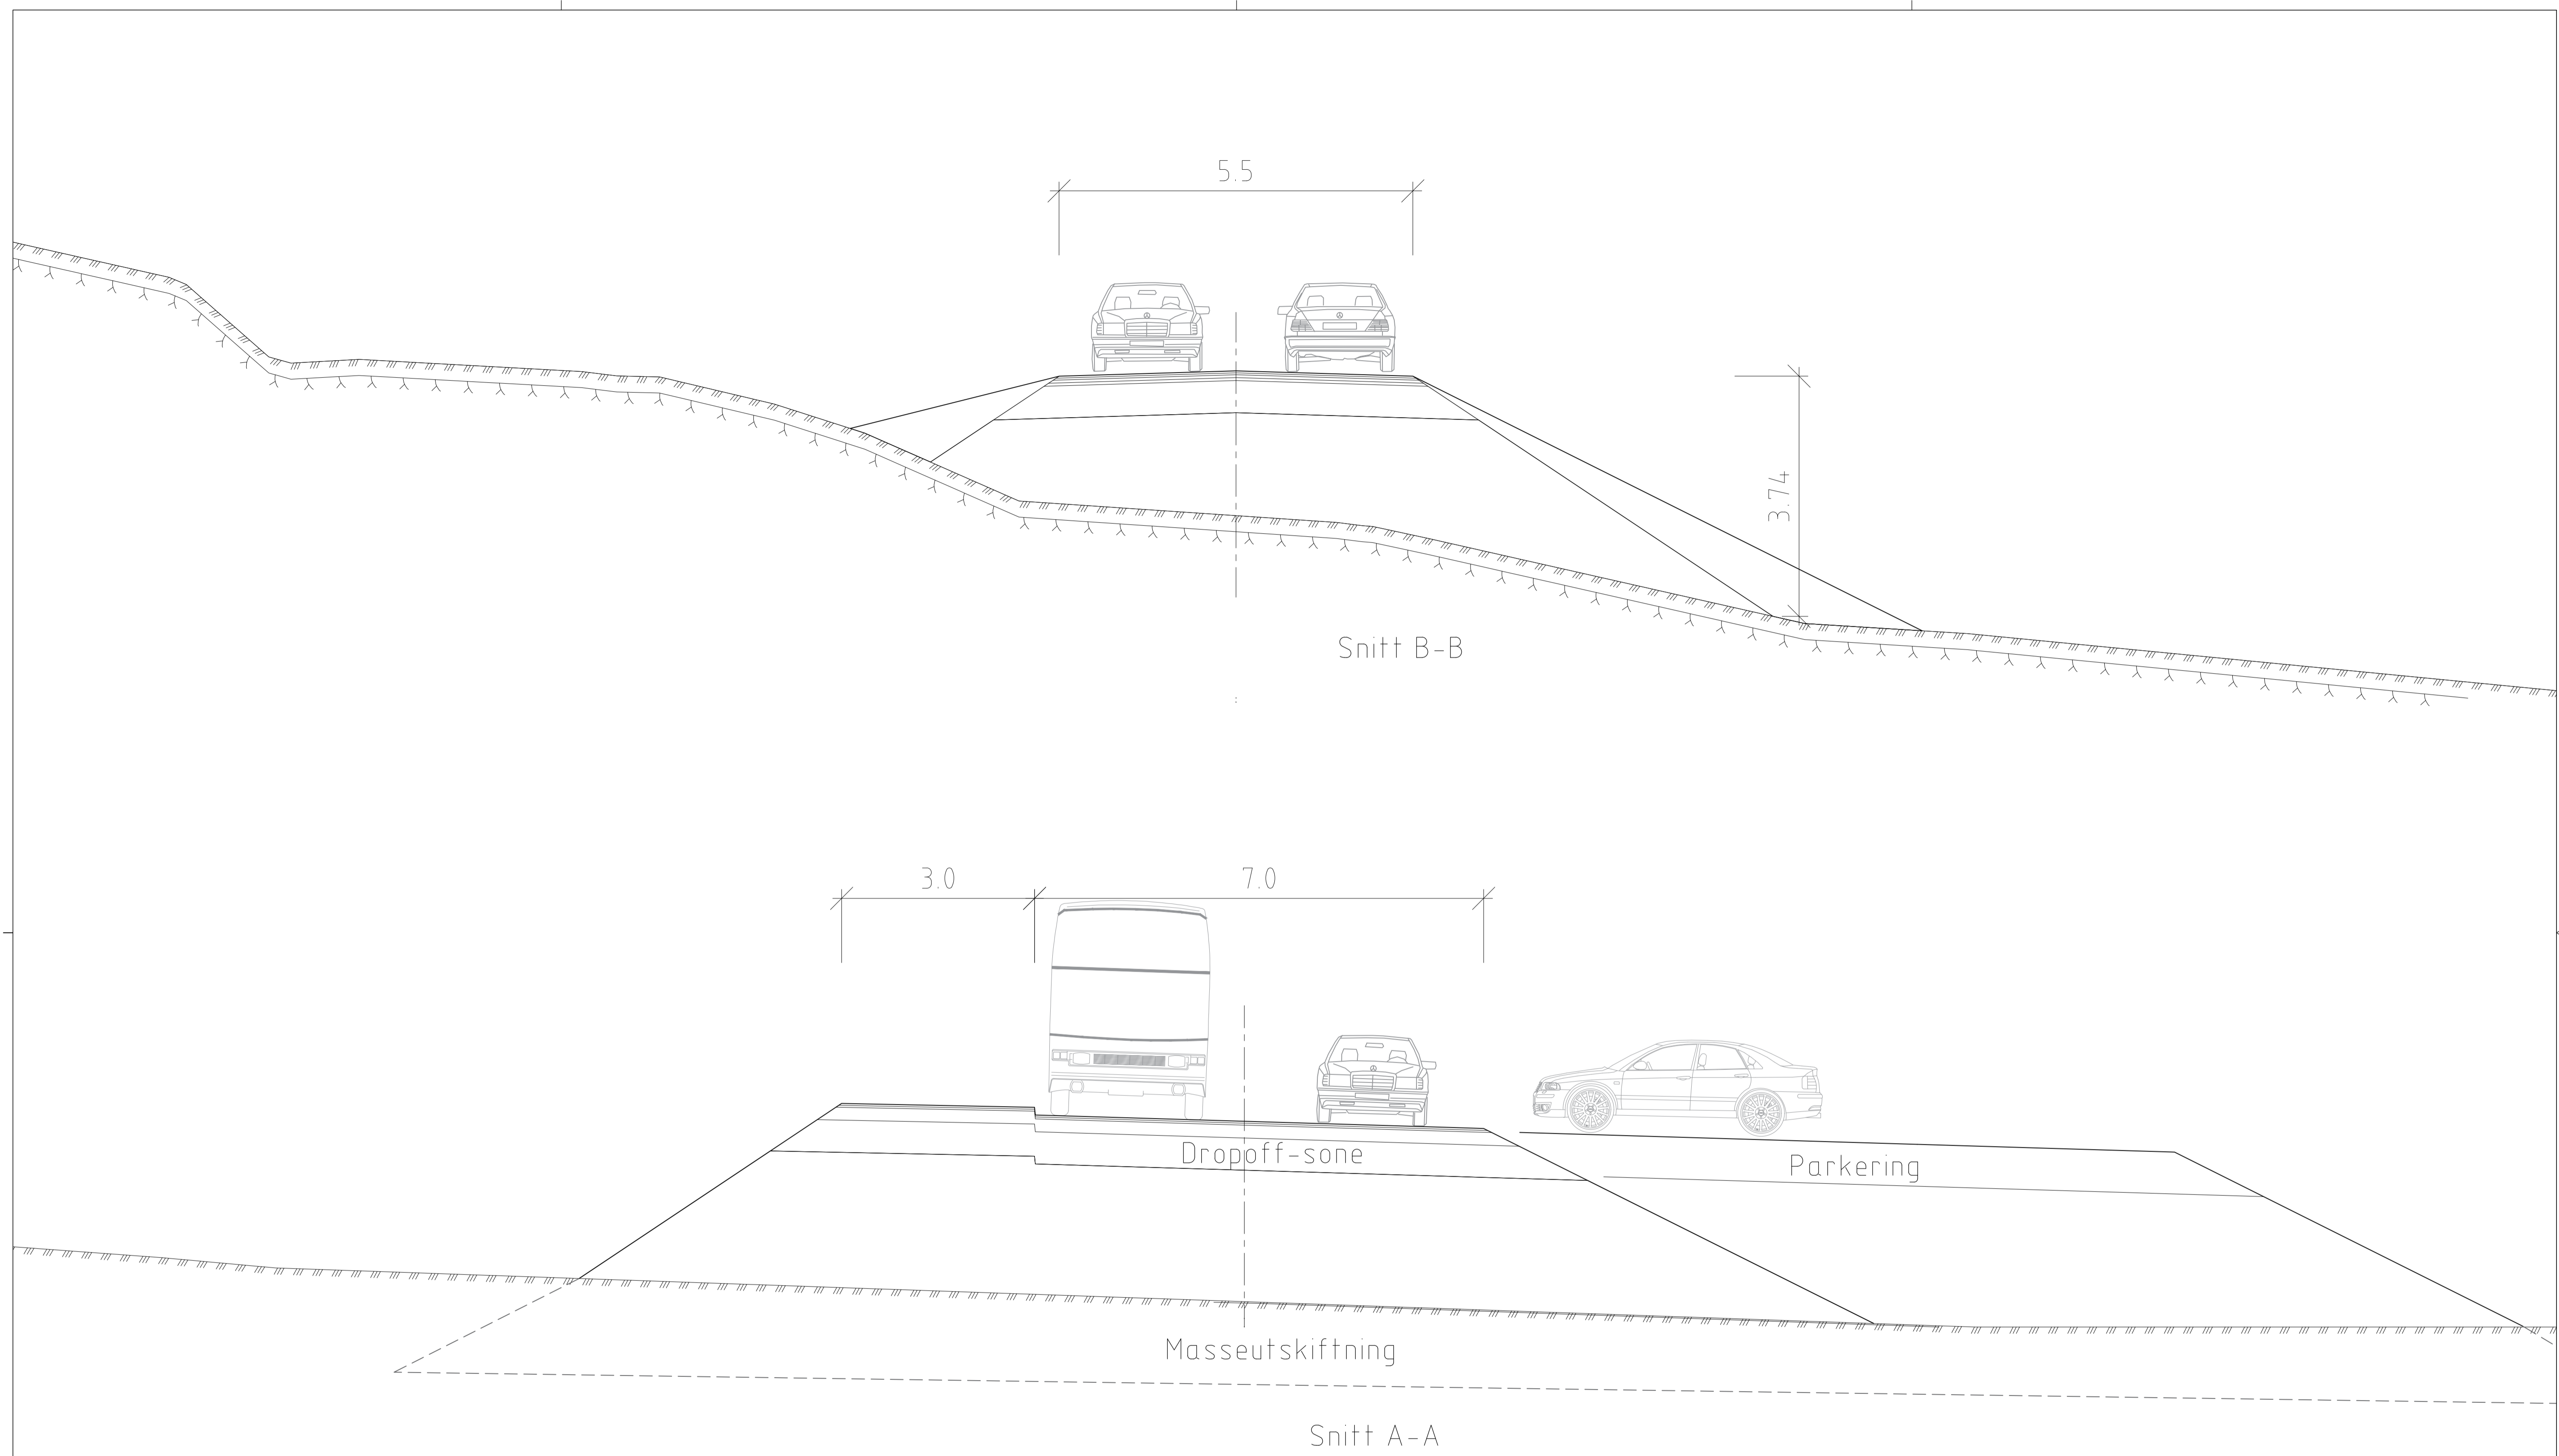

Revisjon	Retteelse	Dato	Tegnet	Kontrollert	Godkjent
Fase					
Illustrasjon til reguleringsplan					
					<b>RAMBOLL</b>
Rambøll Norge AS Avdeling Alta - Løkkeveien 115 Tlf. 78 44 92 22					
Bjørn Bygg AS					Dato: 08.03.2022
Malangen skole					Tegn: KVR
					KPR: OYHE
					Oppdragsnummer: 1350018861
					Dokumentansvarlig: EE
					Finavn: LAY_W-tegninger_trafikk.dwg
					Målestokk: A1: 1:50
Kompleks	Bygg	Etasje	Fag	System	Type
-	-	-	W	761	10
				Løpenummer	Status
				008	- - -



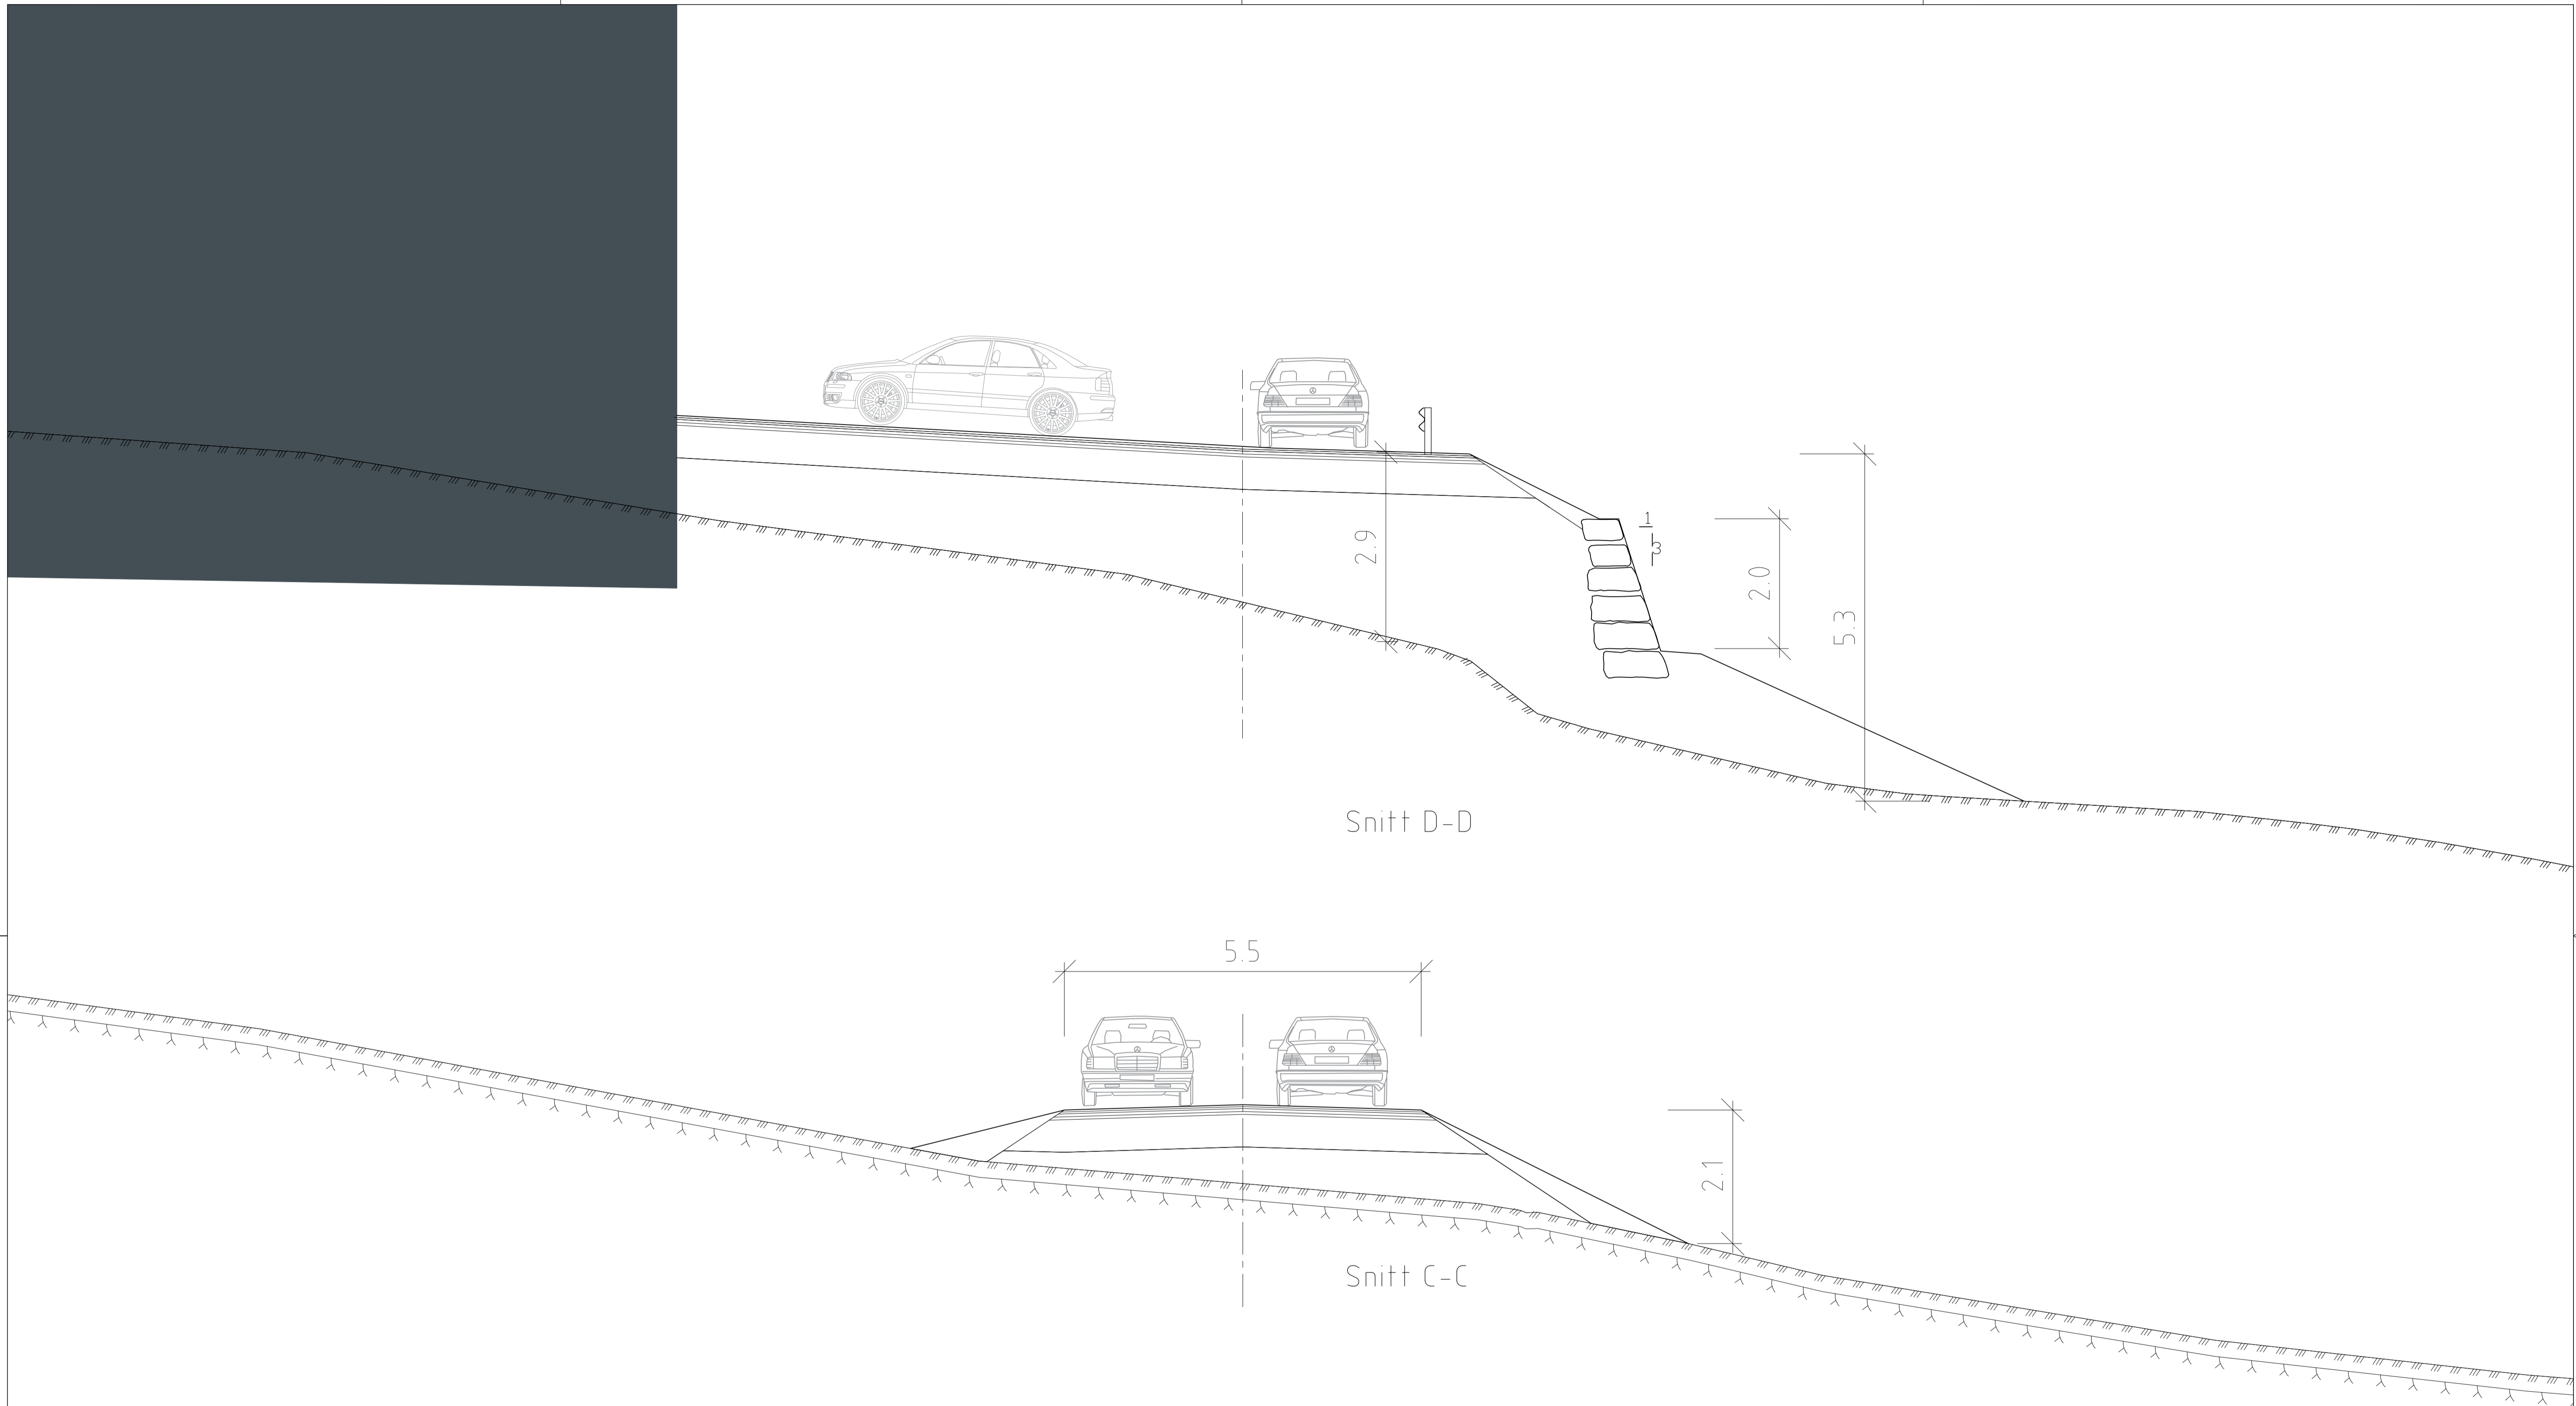

Revisjon	Retteelse	Dato	Tegnet	Kontrollert	Godkjent				
Fase									
Illustrasjon til reguleringsplan									
Rambøll Norge AS Avdeling Alta - Løkkeveien 115 Tlf. 78 44 92 22									
Bjørn Bygg AS					Dato: 08.03.2022				
Malangen skole					Tegn: KVR				
					KPR: OYHE				
					Oppdragsnummer 1350018861				
					Dokumentansvarlig EE				
					Finavn LAV_W-tegninger_trafikk.dwg				
					Målestokk A1: 1:50				
Kompleks	Bygg	Etasje	Fag	System	Type	Løpenummer	Prosjektfase	Revisjon	Status
-	-	-	W	761	10	009	-	-	-