


N:\5220162201\41\BIM\VA\_TILVAO-plan\_Malangen skole.dwg - RuSan - Plottet: 2022-03-09 09:24:05 - LAYOUT = VA-101 - XREF = Meisterrik\_kartgrunnlag\_NTM (1)

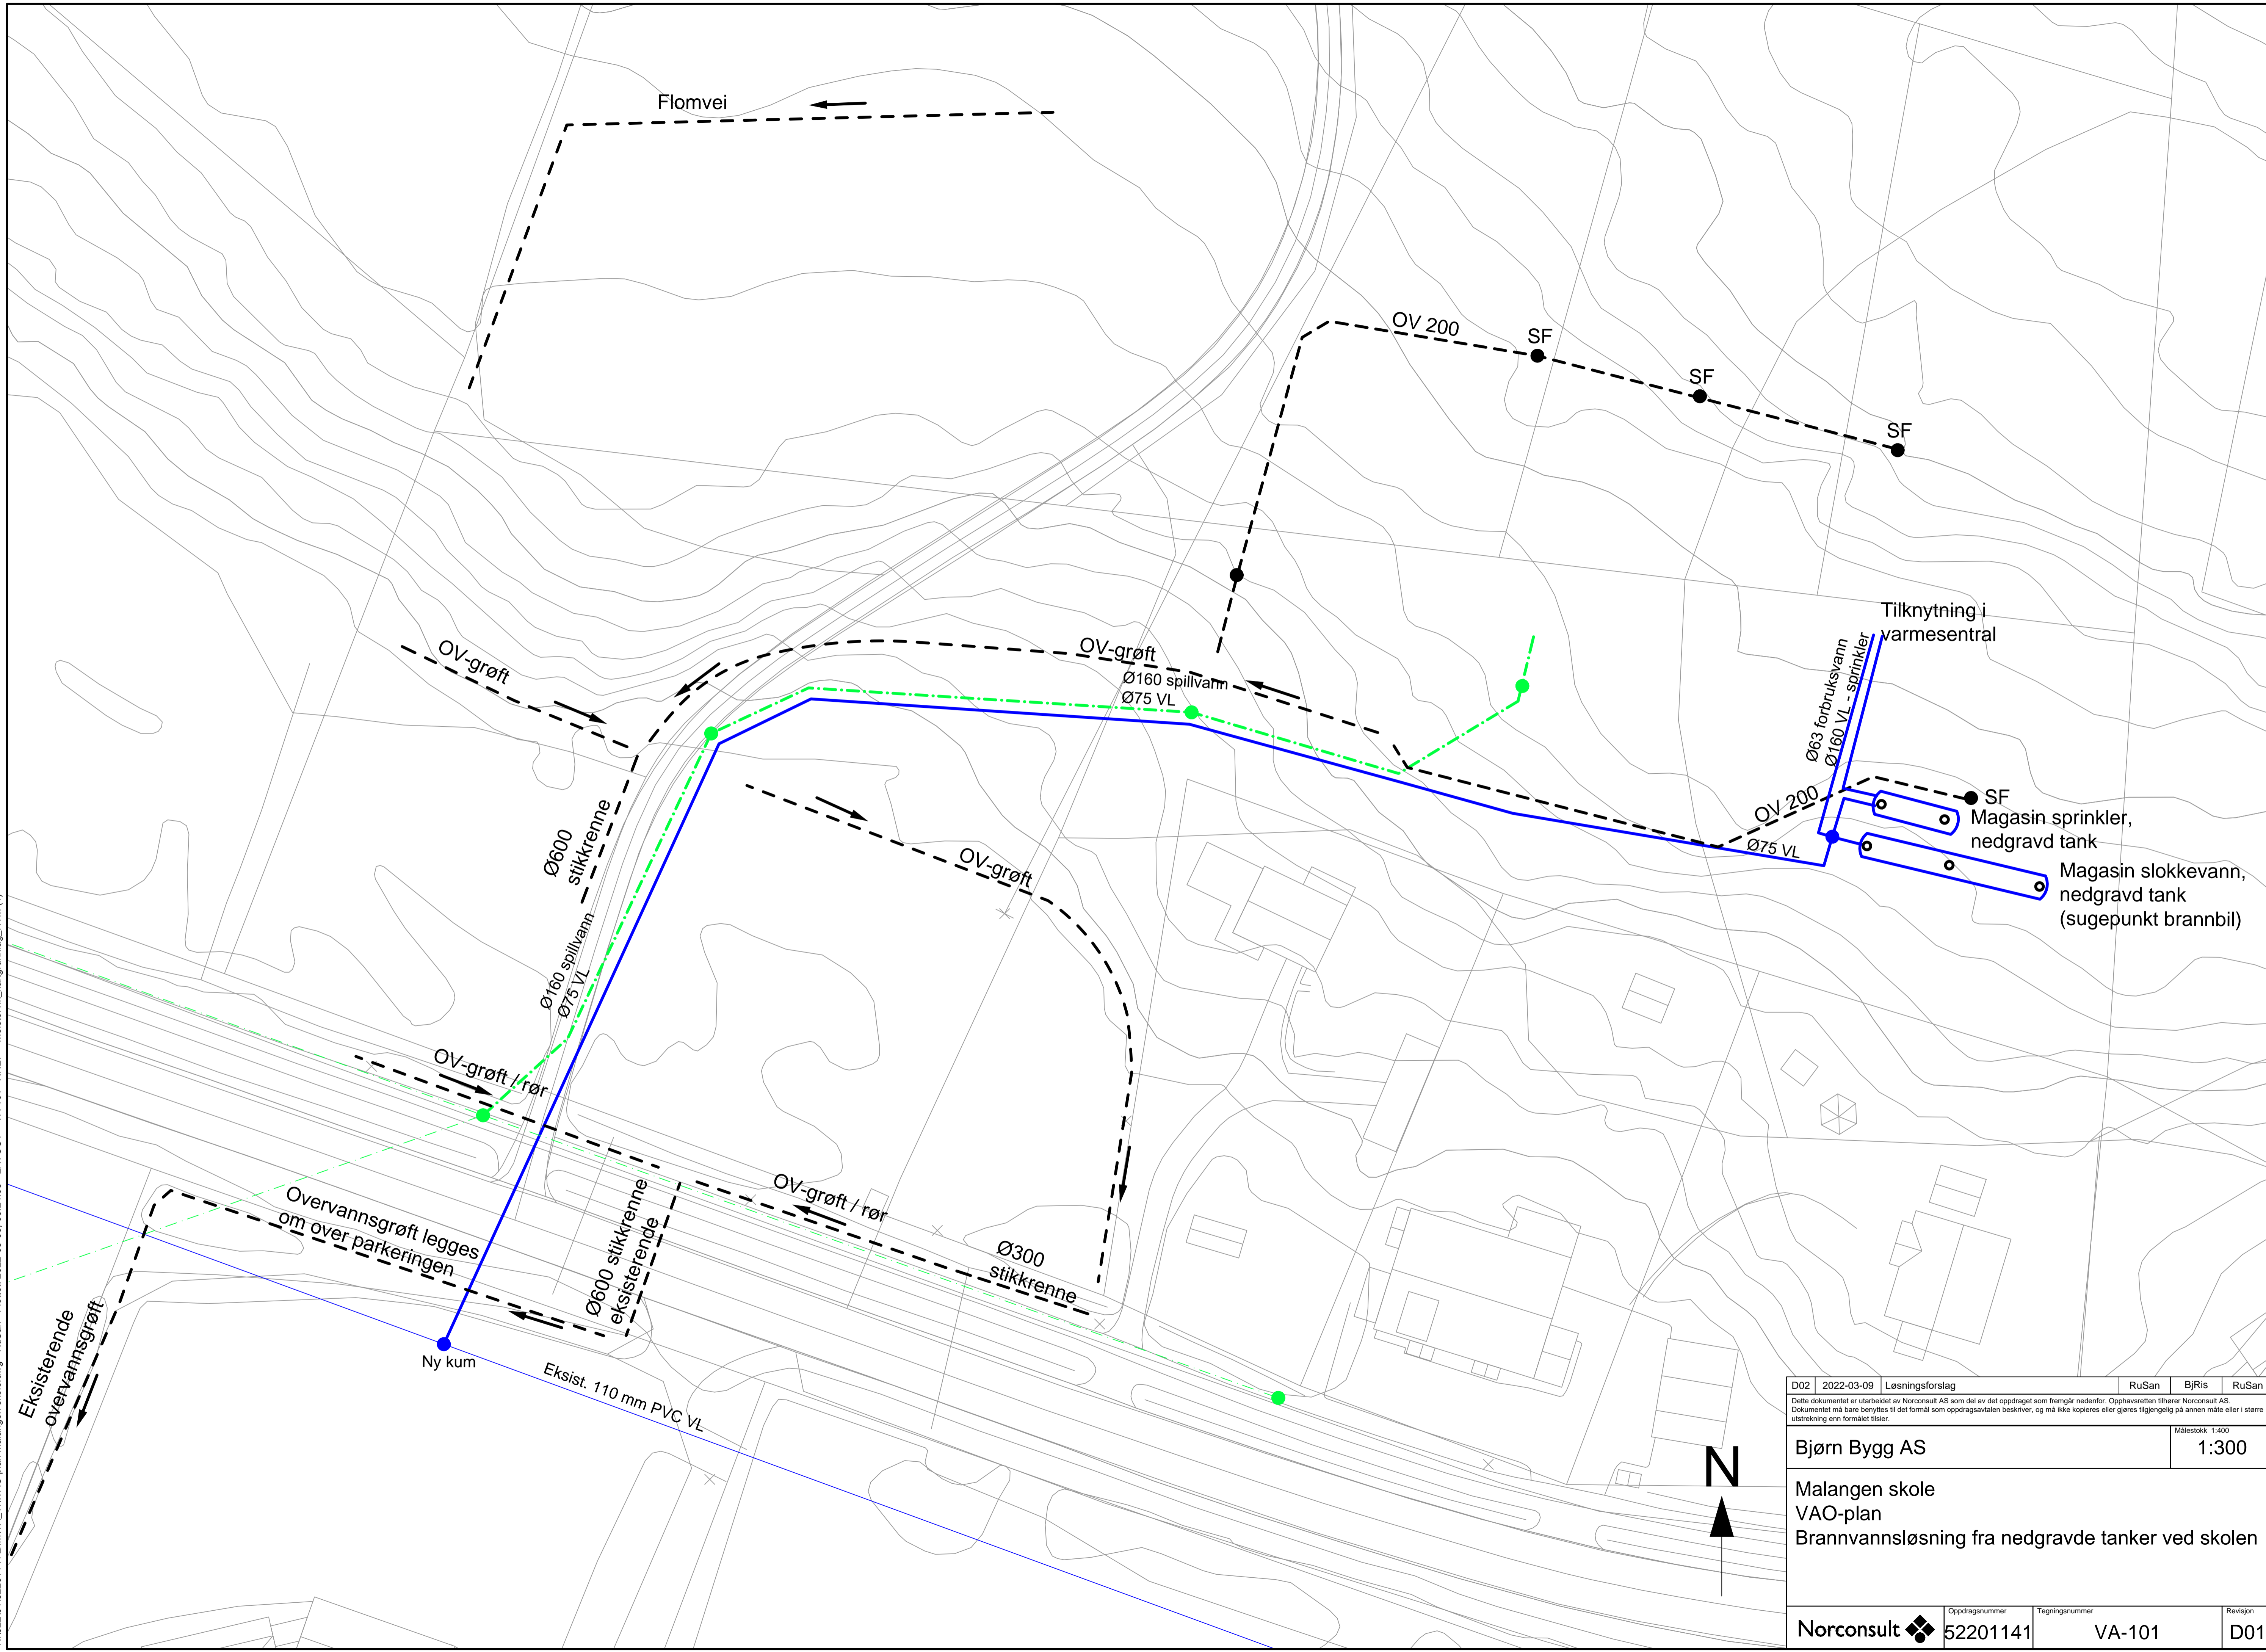

D02	2022-03-09	Løsningsforslag	RuSan	BjRis	RuSan
<small>Dette dokumentet er utarbeidet av Norconsult AS som del av det oppdraget som fremgår nedenfor. Opphavsretten tilhører Norconsult AS. Dokumentet må bare benyttes til det formål som oppdragsavtalen beskriver, og må ikke kopieres eller gjøres tilgjengelig på annen måte eller i større utstrækning enn formålet tilsier.</small>					
<b>Bjørn Bygg AS</b>					Målestokk 1:400
<b>Malangen skole</b> VAO-plan Brannvannsløsning fra nedgravde tanker ved skolen					1:300
<b>Norconsult</b>	Oppdragsnummer 52201141	Tegningsnummer VA-101	Revisjon D01		