


N:\5220162201\41\BIM\VA_TILVAO-plan\Malangen skole.dwg - RuSan - Plottet: 2022-03-09 09:23:21 - LAYOUT = VA-100 - XREF = Meistertek_kartgrunnlag_NTM (1)

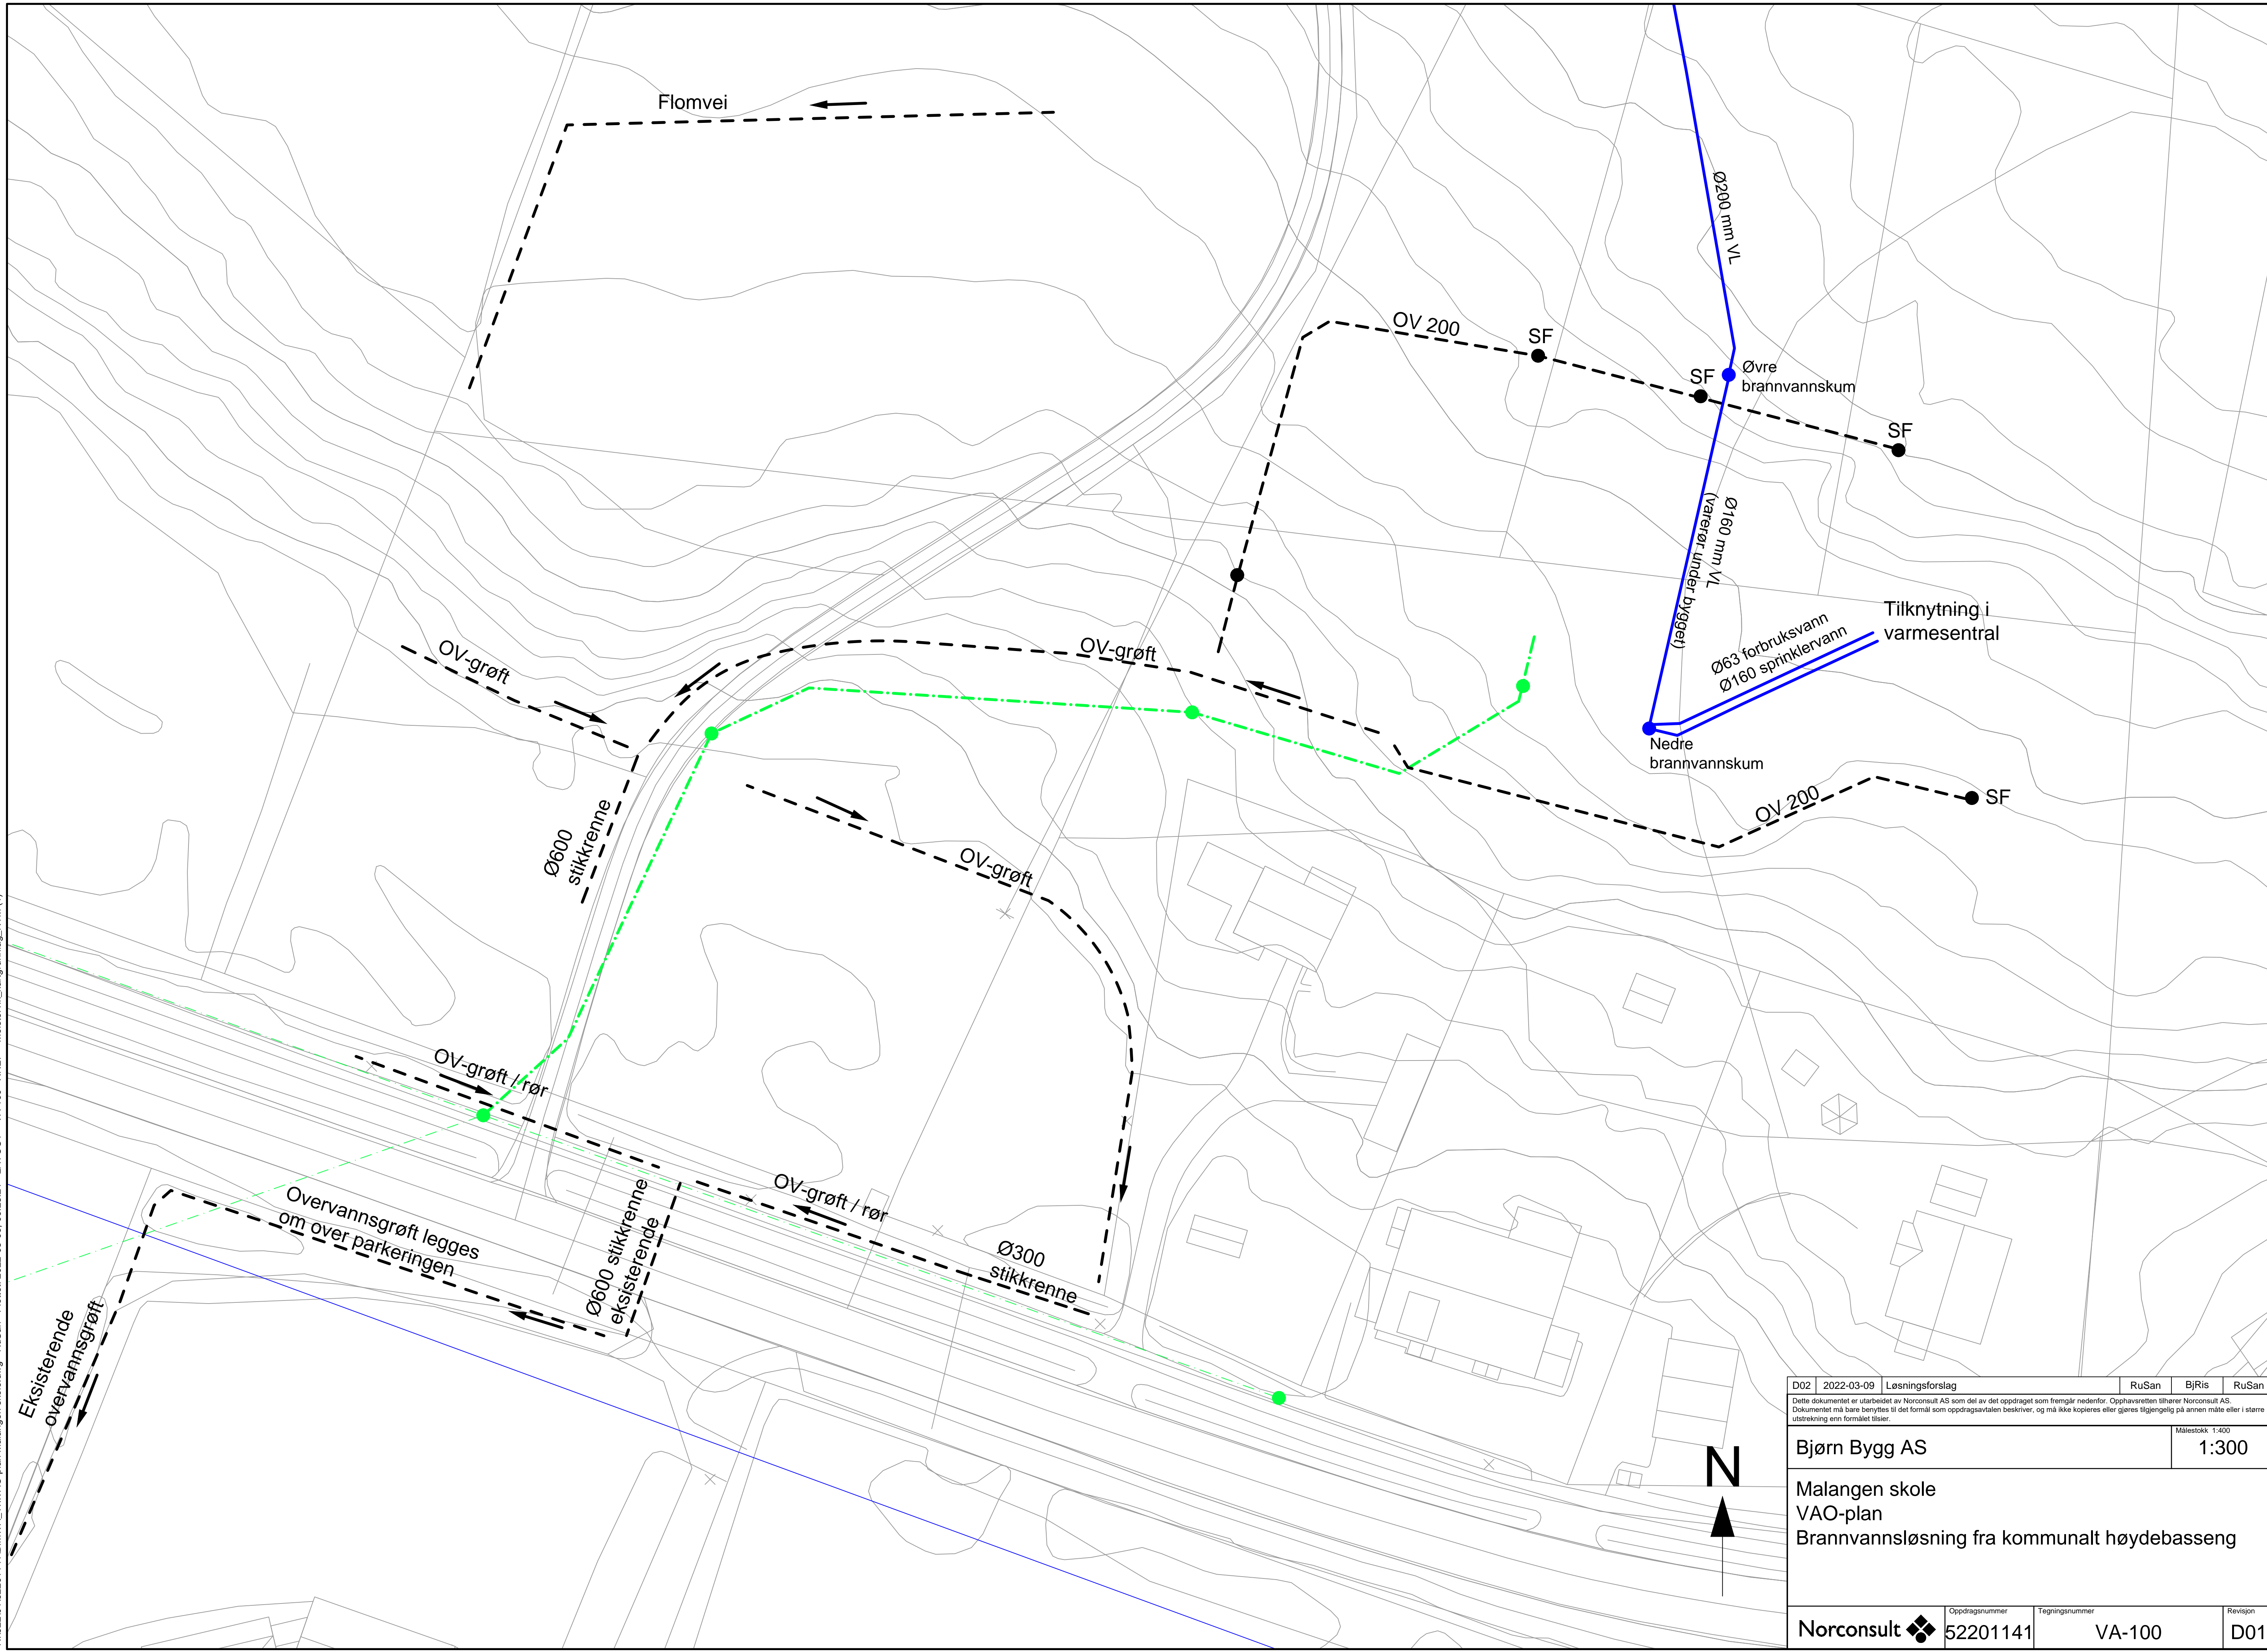

D02	2022-03-09	Løsningsforslag	RuSan	BjRis	RuSan
Dette dokumentet er utarbeidet av Norconsult AS som del av det oppdraget som fremgår nedenfor. Opphavsretten tilhører Norconsult AS. Dokumentet må bare benyttes til det formål som oppdragsavtalen beskriver, og må ikke kopieres eller gjøres tilgjengelig på annen måte eller i større utstrekning enn formålet tilsier.					
Bjørn Bygg AS					Målestokk 1:400
Malangen skole VAO-plan Brannvannsløsning fra kommunalt høydebasseng					
Norconsult	Oppdragsnummer 52201141	Tegningsnummer VA-100	Revisjon D01		